



საკადასტრო გეგმა

საჯარო რეესტრის ეროვნული
სააგენტო

საკადასტრო კოდი: **22.24.03.214**

განცხადების ნომერი: **892024380107**

მომზადების თარიღი: **20/09/2024**


ნაკვეთის დანიშნულება:

ფართობი:

სასოფლო-სამეურნეო

1509 კვ.მ (WGS 84 / UTM zone 38N)

1508 კვ.მ (WGS 84 / UTM zone 37N)

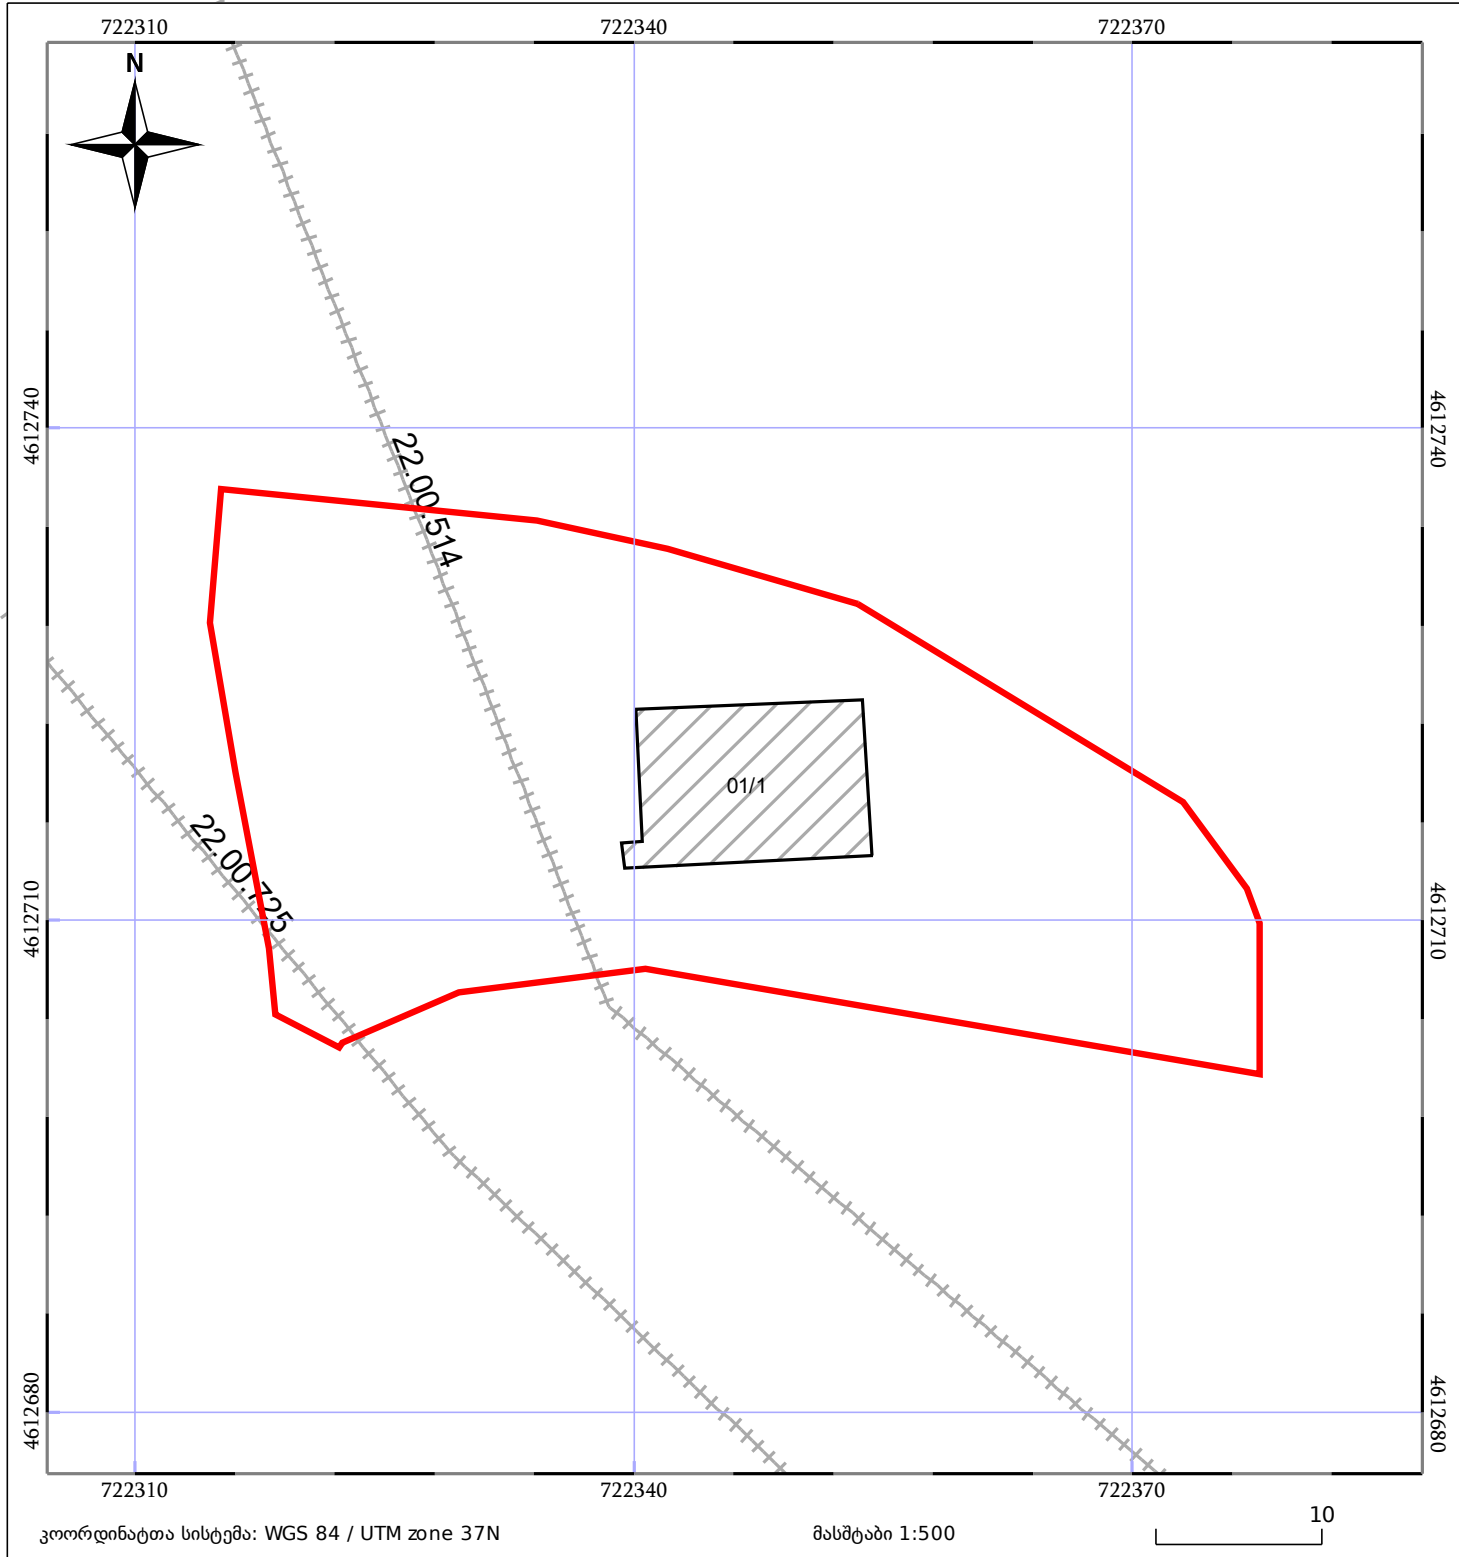

05/25	მშენებარე ნაგებობა		ნაკვეთის საკადასტრო საზღვარი	05/25	შენობა/ნაგებობა
	საზოგადოებრივი ნაგებობა		ტყის ფონდი		ვალდებულება