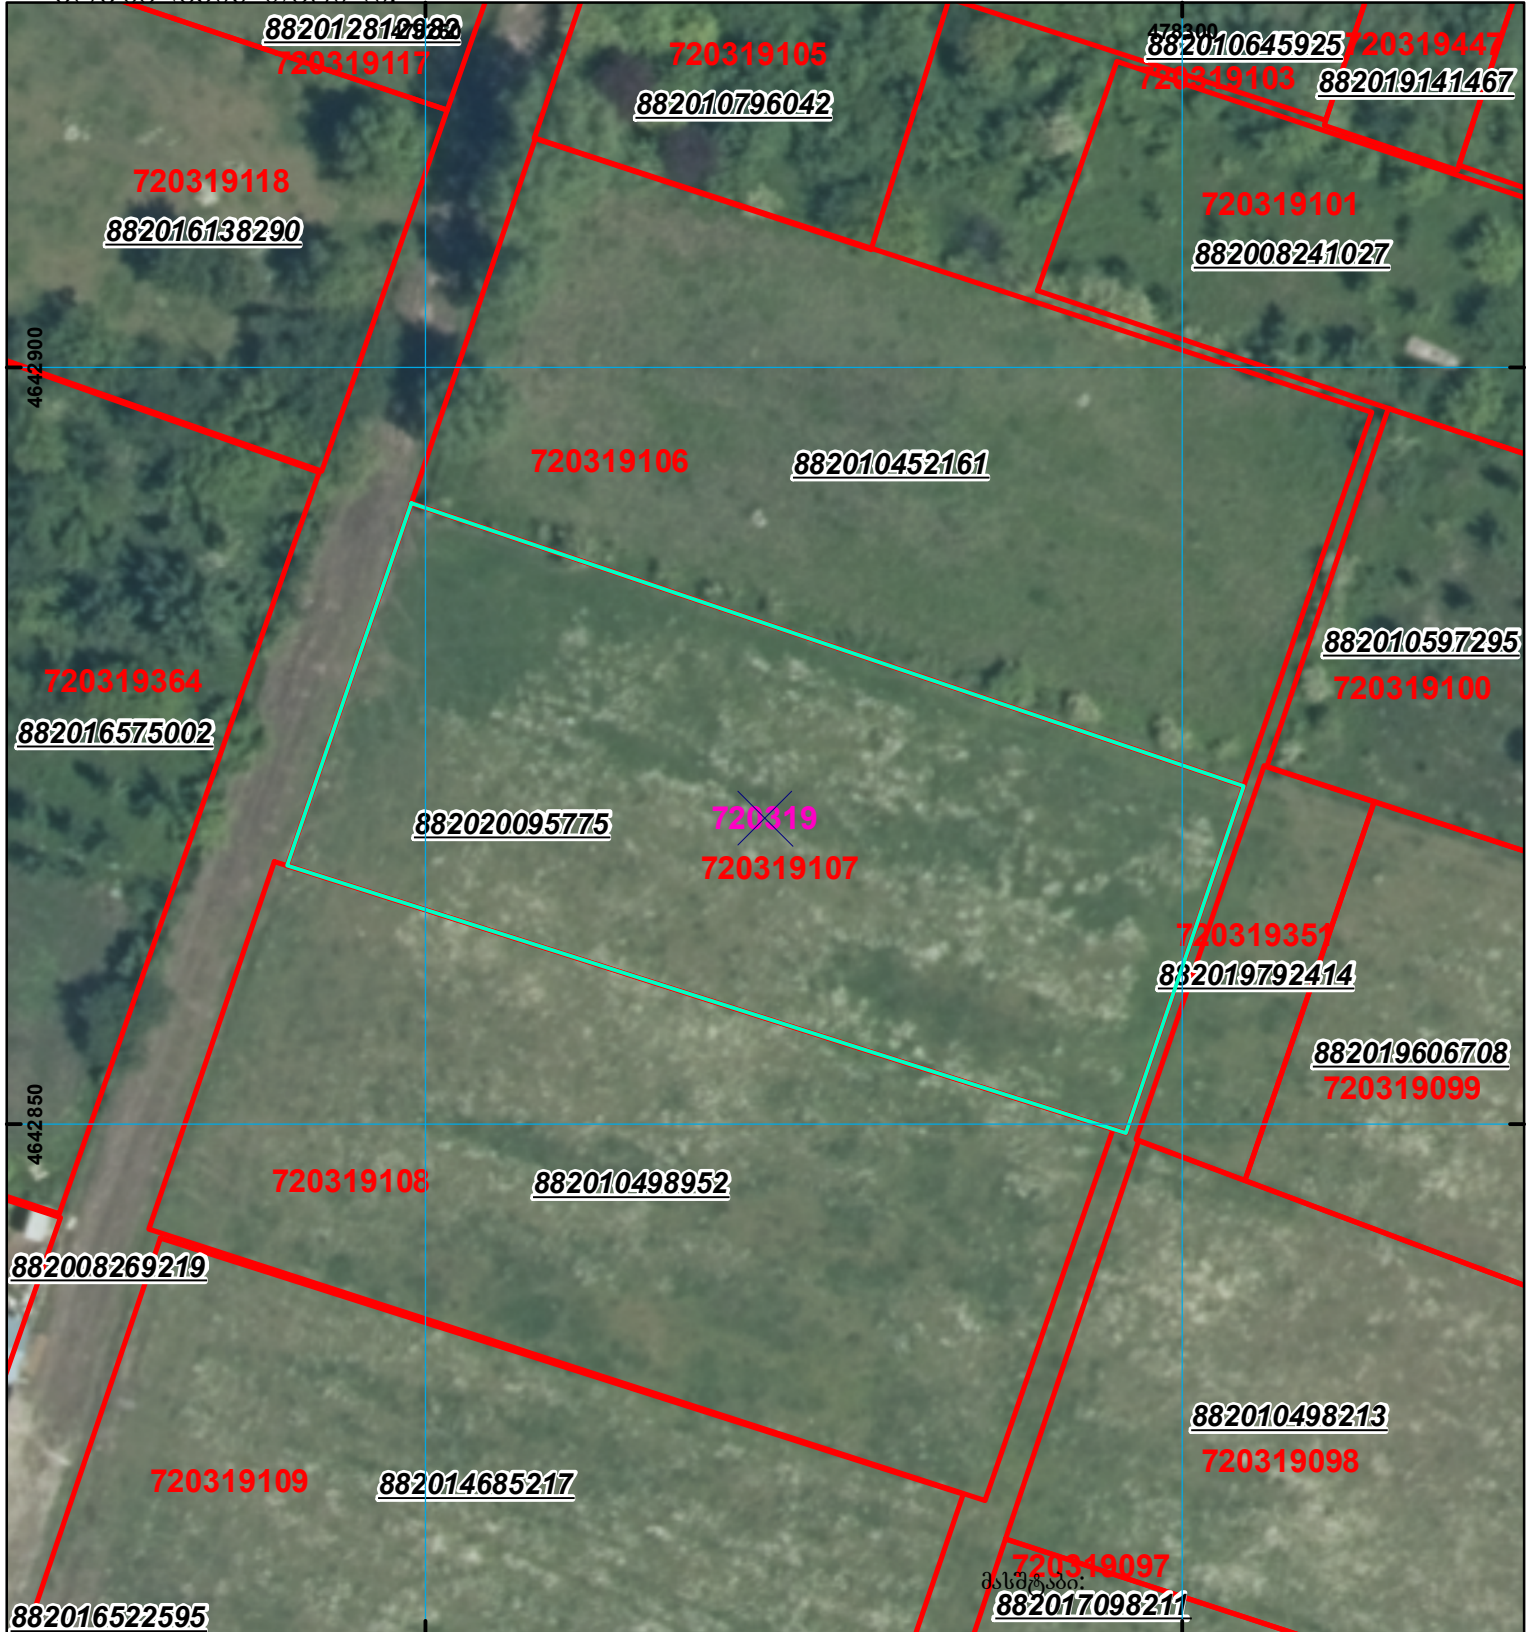
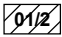

 

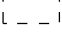
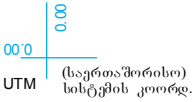


მიწის ნაკვეთის საკადასტრო კოდი: 72 03 19 107
 განცხადების რეგისტრაციის ნომერი: 882020095775
 მიწის ნაკვეთის ფართობი: 1441 კვ.მ.
 დანიშნულება:

მოგზაურობის თარიღი: 07.02.20



	შენიშვნა-ნაკვეთი, პირობითი ნომერი/სართულიანობა		კალდებულება		საზობრივი ნაკვეთი
	მიწის ნაკვეთის საკადასტრო საზღვარი		შუენებარე ნაკვეთი	 000 000 UTM (საერთაშორისო) სისტემის კოორდ.	