



# საკადასტრო გეგმა

საჯარო რეგისტრის ეროვნული სააგენტო


საკადასტრო კოდი: **01.18.09.007.018**

ნაკვეთის დანიშნულება: **არასასოფლო სამეურნეო**

განცხადების ნომერი: **892025571704**

ფართობი: **17546 კვ.მ (WGS 84 / UTM zone 38N)**

მომზადების თარიღი: **09/02/2026**

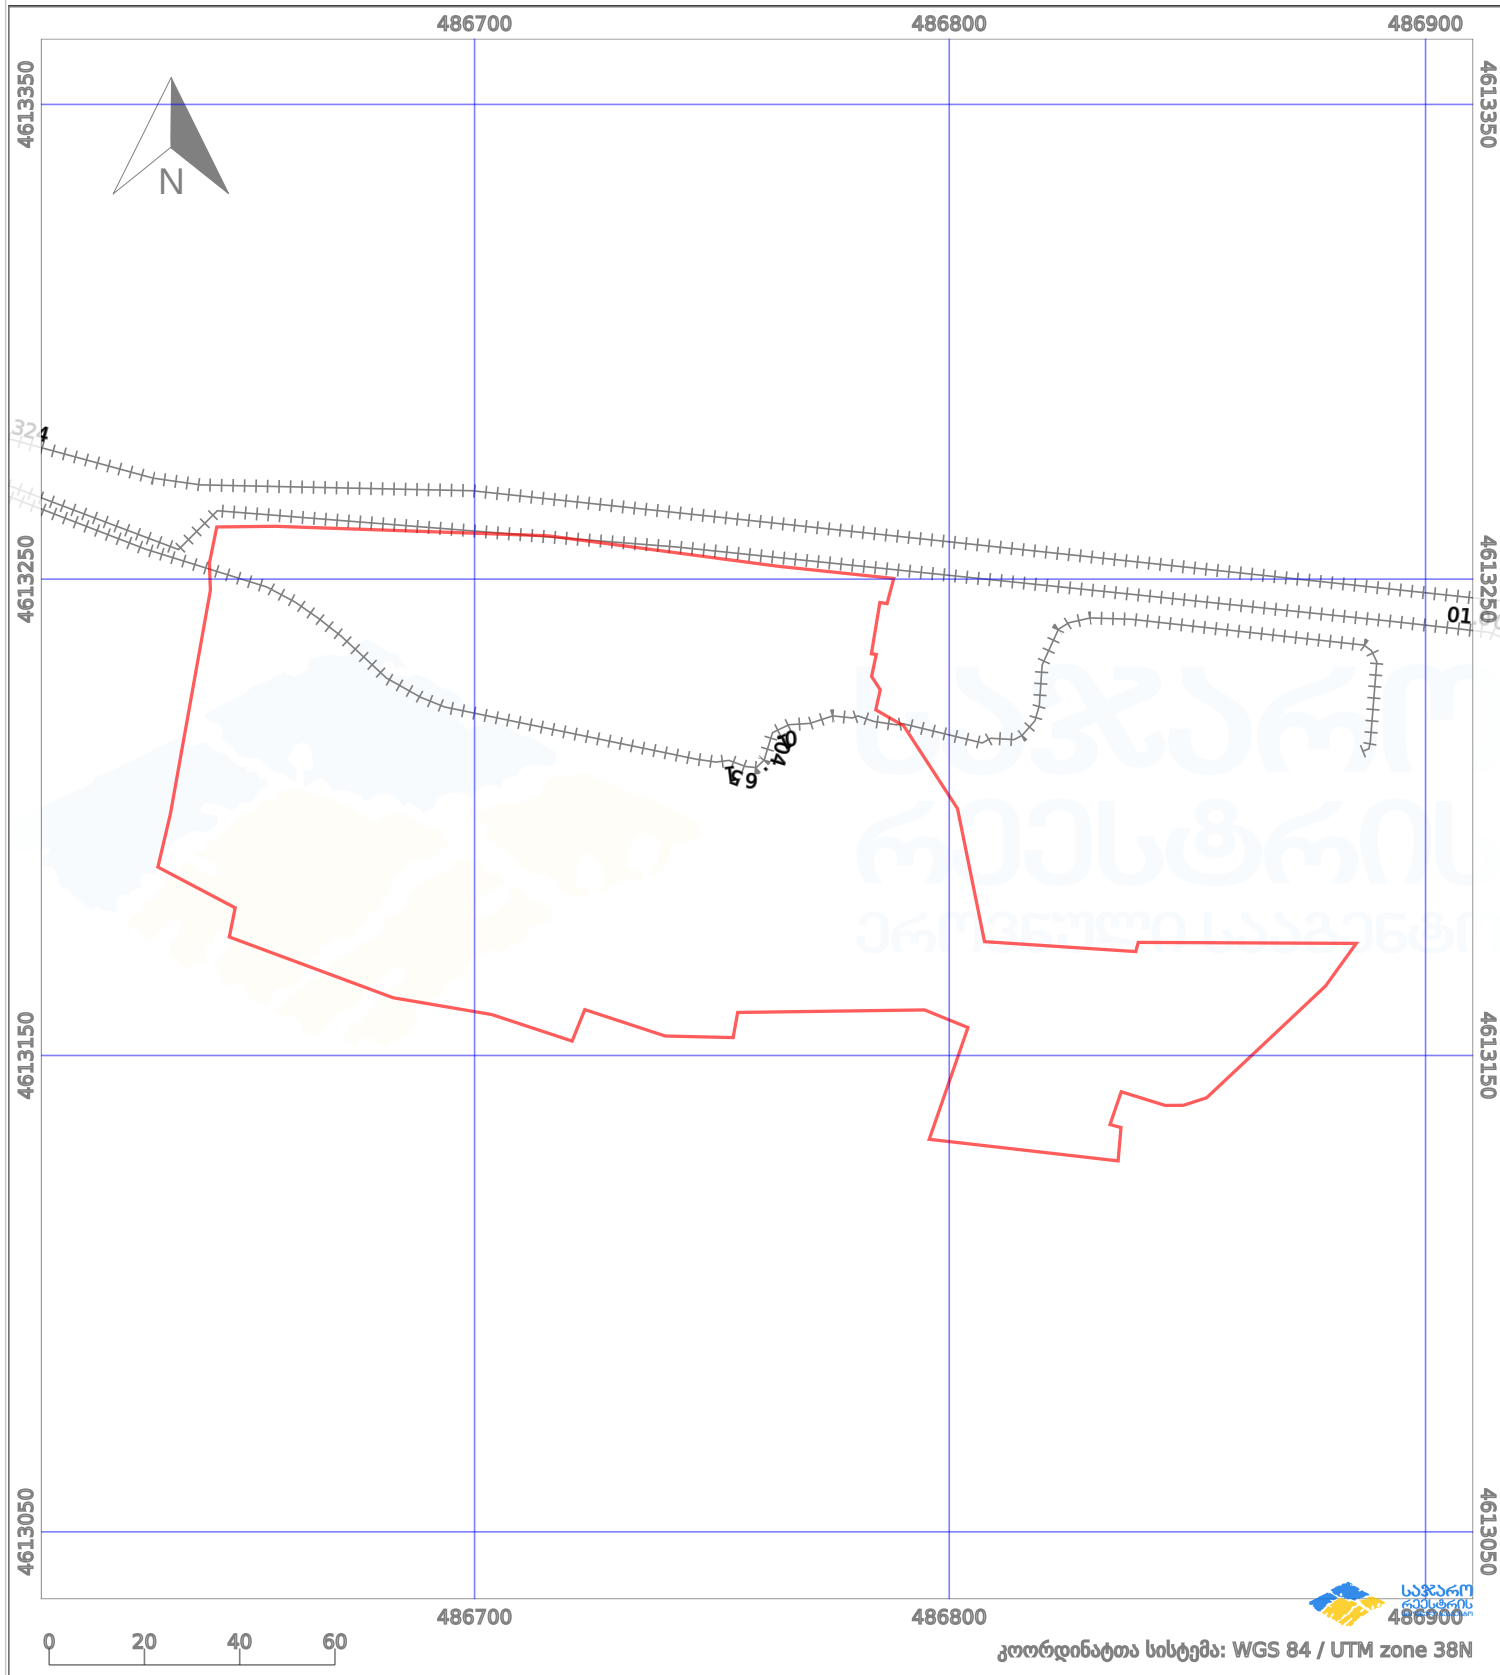

პირობითი აღნიშვნები:

- |  |                         |  |                    |  |      |                    |  |                     |
|--|-------------------------|--|--------------------|--|------|--------------------|--|---------------------|
|  | ნაკვეთის საზღვარი       |  | მშენებარე ნაგებობა |  | 02/4 | ამენებული ნაგებობა |  | მინისქვეშა ნაგებობა |
|  | საზოგადოებრივი ნაგებობა |  | ტყის ფონდი         |  |      | ვალდებულება        |  | ქარსაფარი ბოლი      |