



საკადასტრო გეგმა

საჯარო რეესტრის ეროვნული
სააგენტო

საკადასტრო კოდი:

44.01.28.745

ნაკვეთის დანიშნულება:

განცხადების ნომერი:


882022516385

ფართობი:

1246 კვ.მ (WGS 84 / UTM zone 38N)

მომზადების თარიღი:

18/07/2022

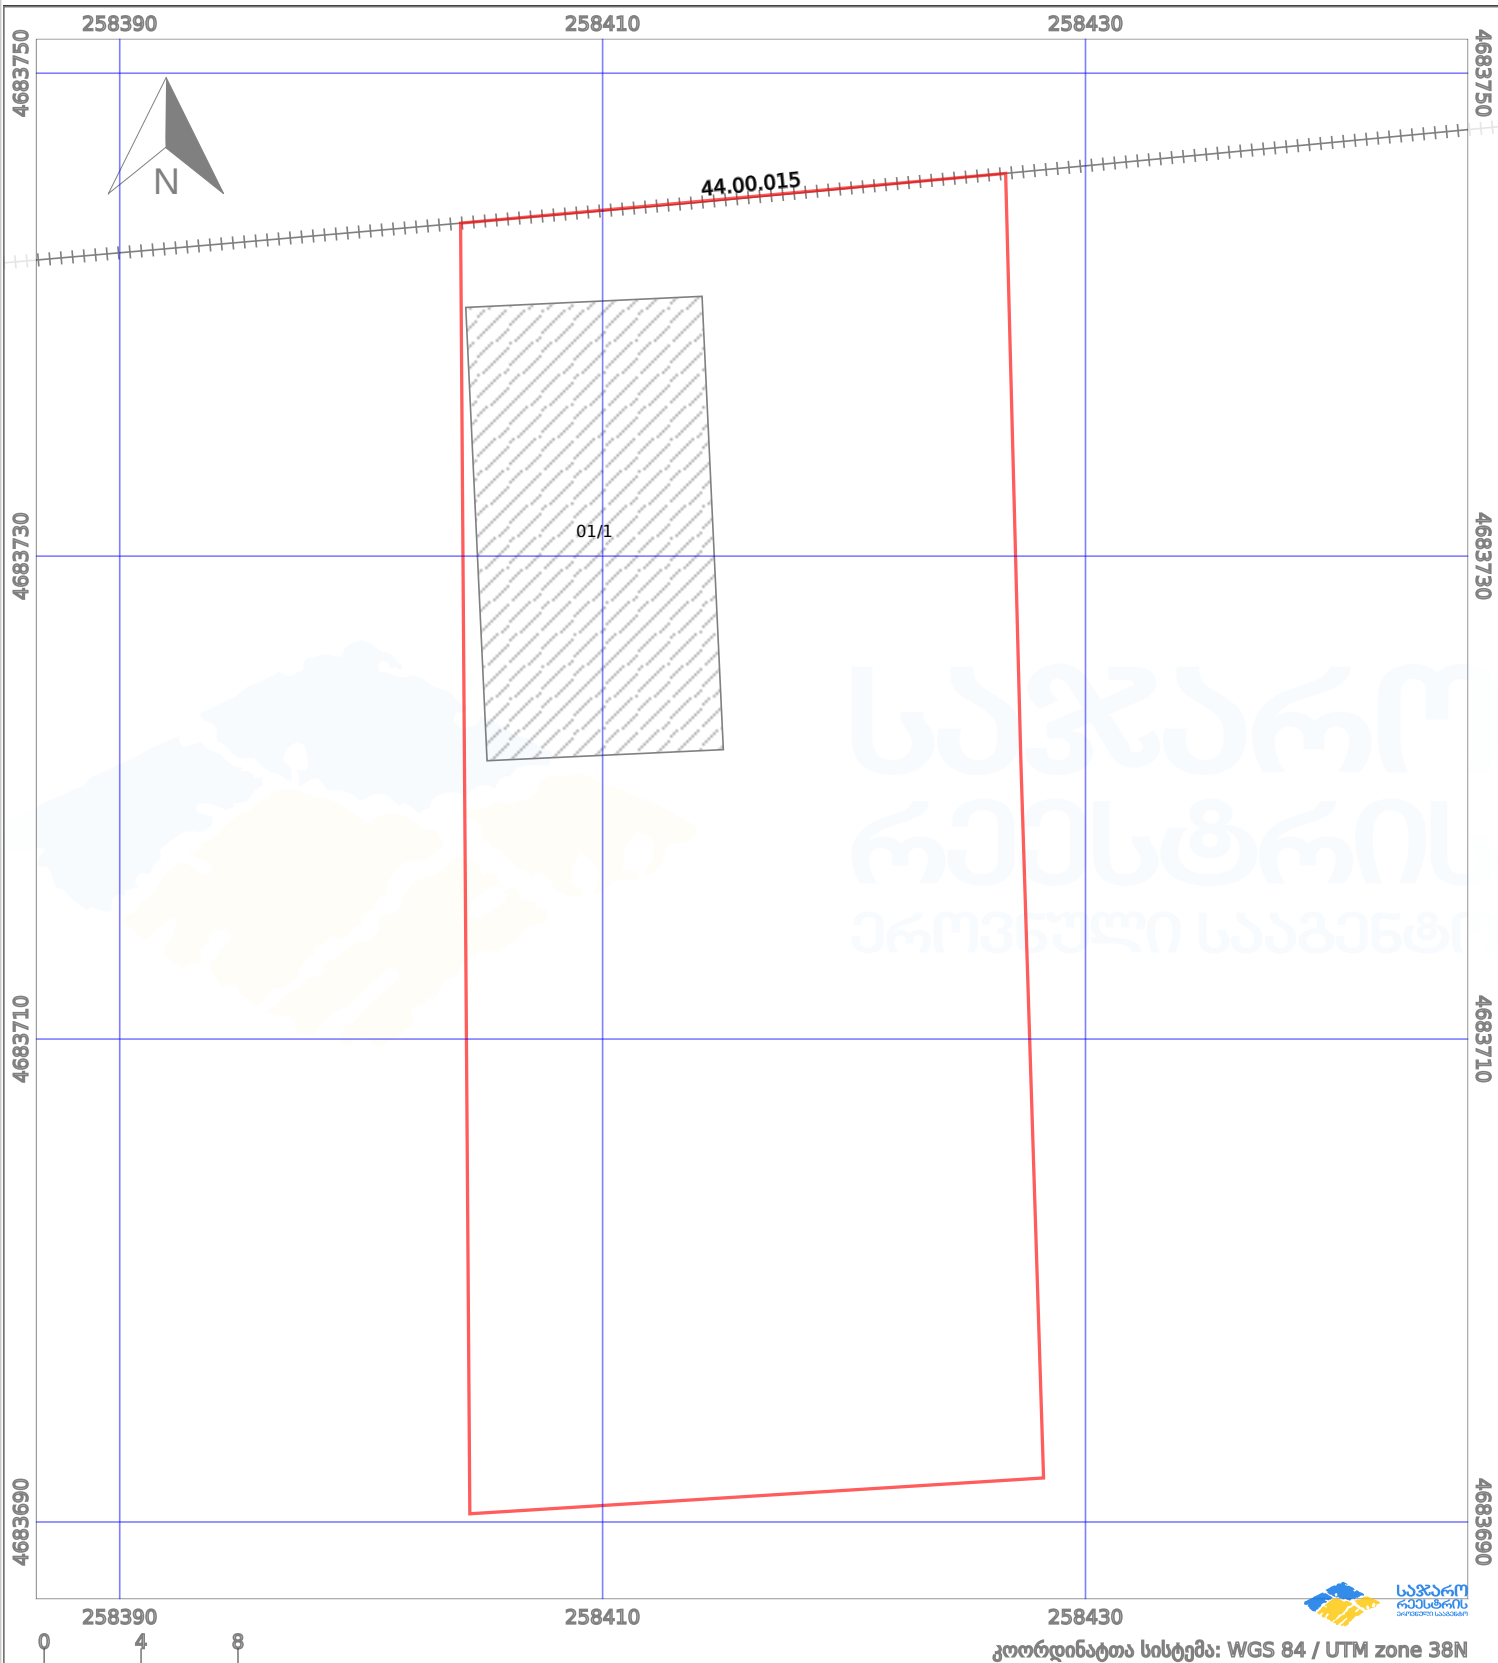

ნაკვეთის საზღვარი	მშენებარე ნაგებობა	02/4	აშენებული ნაგებობა	ქარსაფარი ზოლი
სამობრივი ნაგებობა	ტყის ფონდი	ვალდებულება		