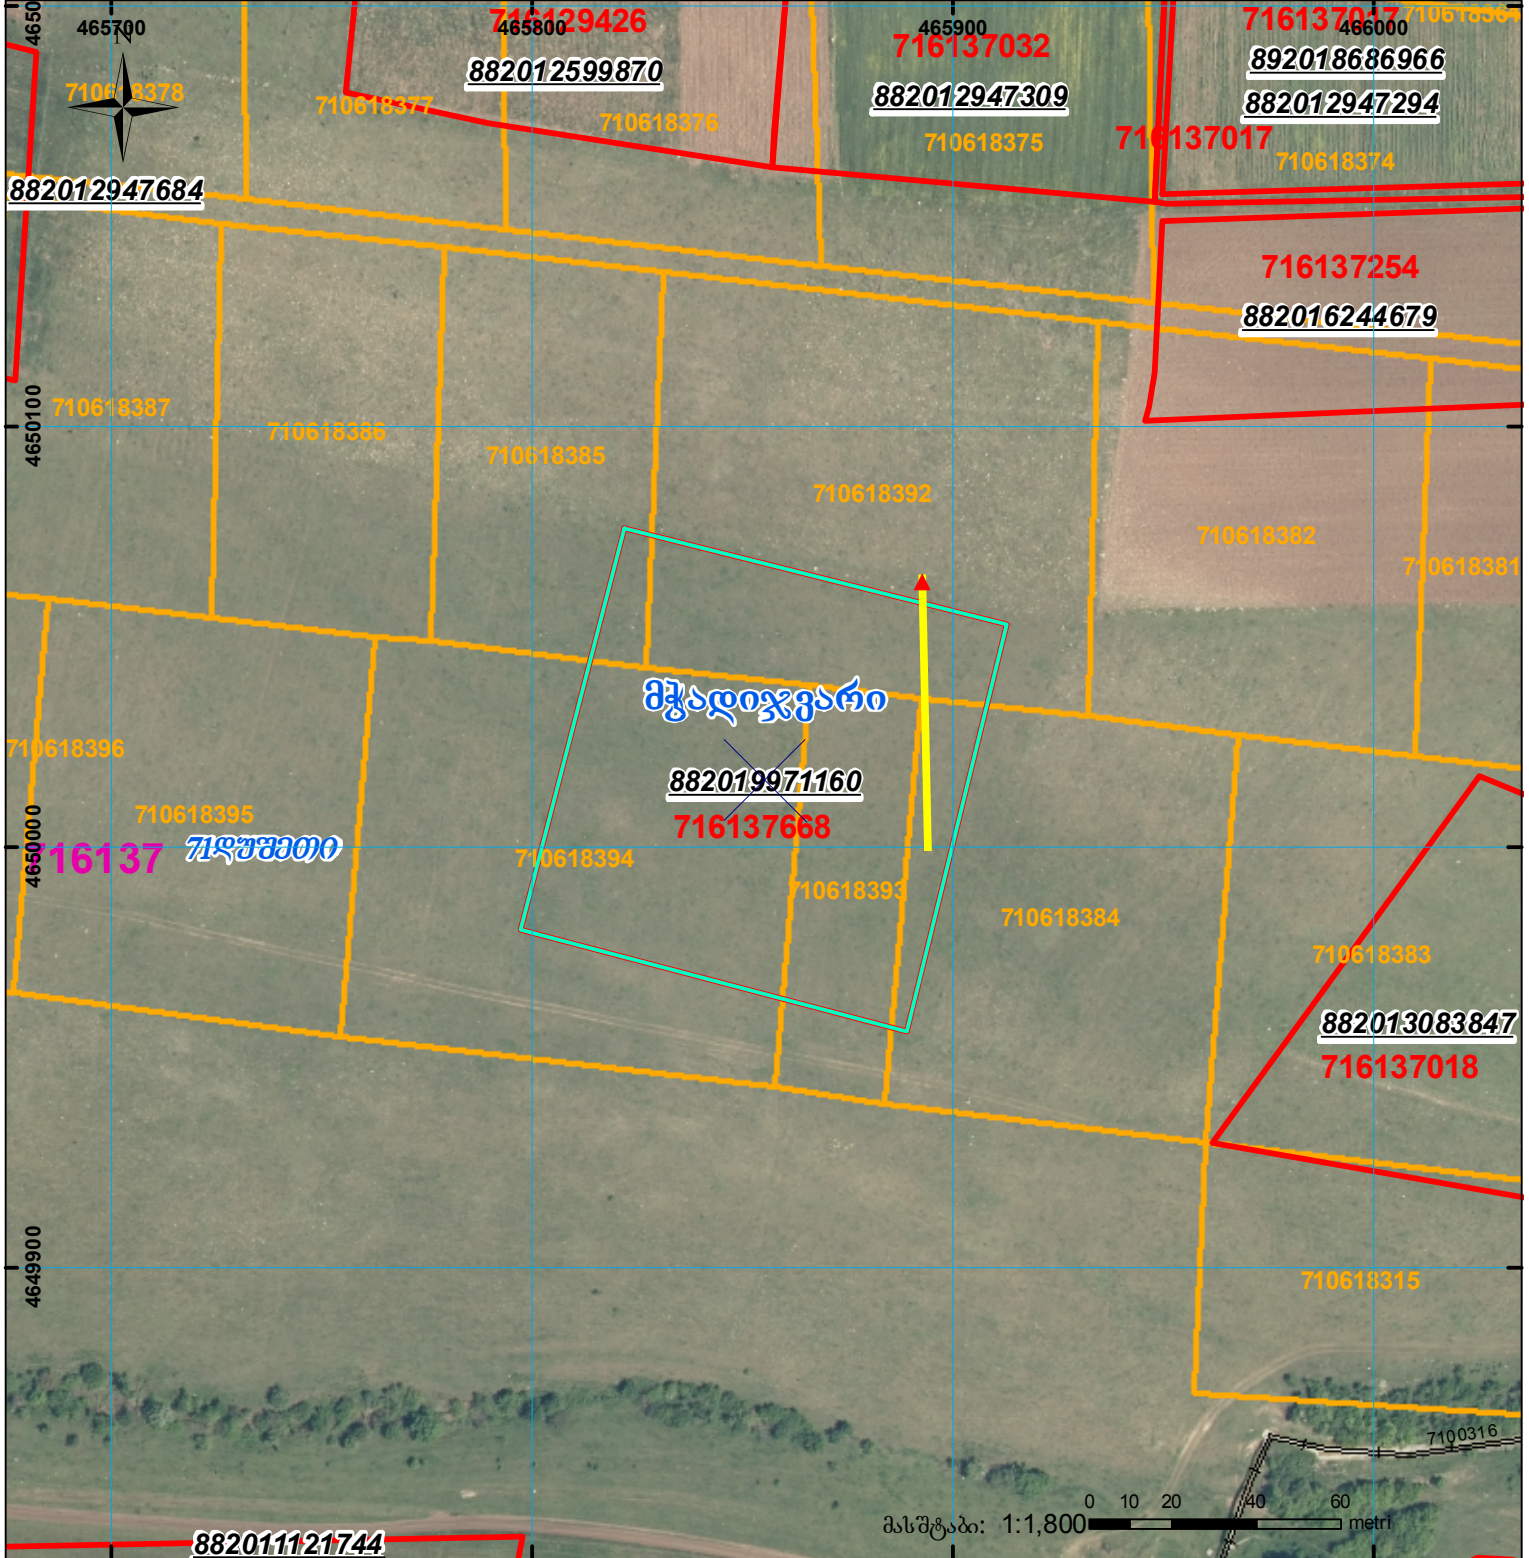
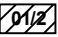

 
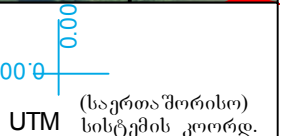




ზედგება სისტემური კოდიტ რეგისტრირებულ ნაკვეთებთან 71.06.18.384
71.06.18.394 / 71.06.18.385 / 71.06.18.393

წარმოდგენილი ნაკვეთი არ შეესაბამება სისტემური კოდიტ რეგისტრირებულ ნაკვეთის მდებარეობას

მიწის ნაკვეთის საკადასტრო კოდი: 71 61 37 668
ბანცხალების რეგისტრაციის ნომერი: 882019971160
მიწის ნაკვეთის ფართობი: 9400 კვ.მ.
დანიშნულება:
მეცხადების თარიღი: 22.11.19



	შენიშნა-ნაგებობა, პირობითი ნომერი/სართულიანობა		კვადრატული ნაკვეთი		საზღვრული ნაკვეთი	 <p>UTM (საერთაშორისო) სისტემის კოორდ.</p>
	მიწის ნაკვეთის საკადასტრო საზღვარი		მწკრივარე ნაკვეთი			