



# საკადასტრო გეგმა

საჯარო რეესტრის ეროვნული  
სააგენტო

საკადასტრო კოდი: **84.04.34.010.010**


ნაკვეთის დანიშნულება:

განცხადების ნომერი: **882022245917**

ფართობი:

**8305 კვ.მ (WGS 84 / UTM zone 38N)**

მომზადების თარიღი: **30/08/2022**

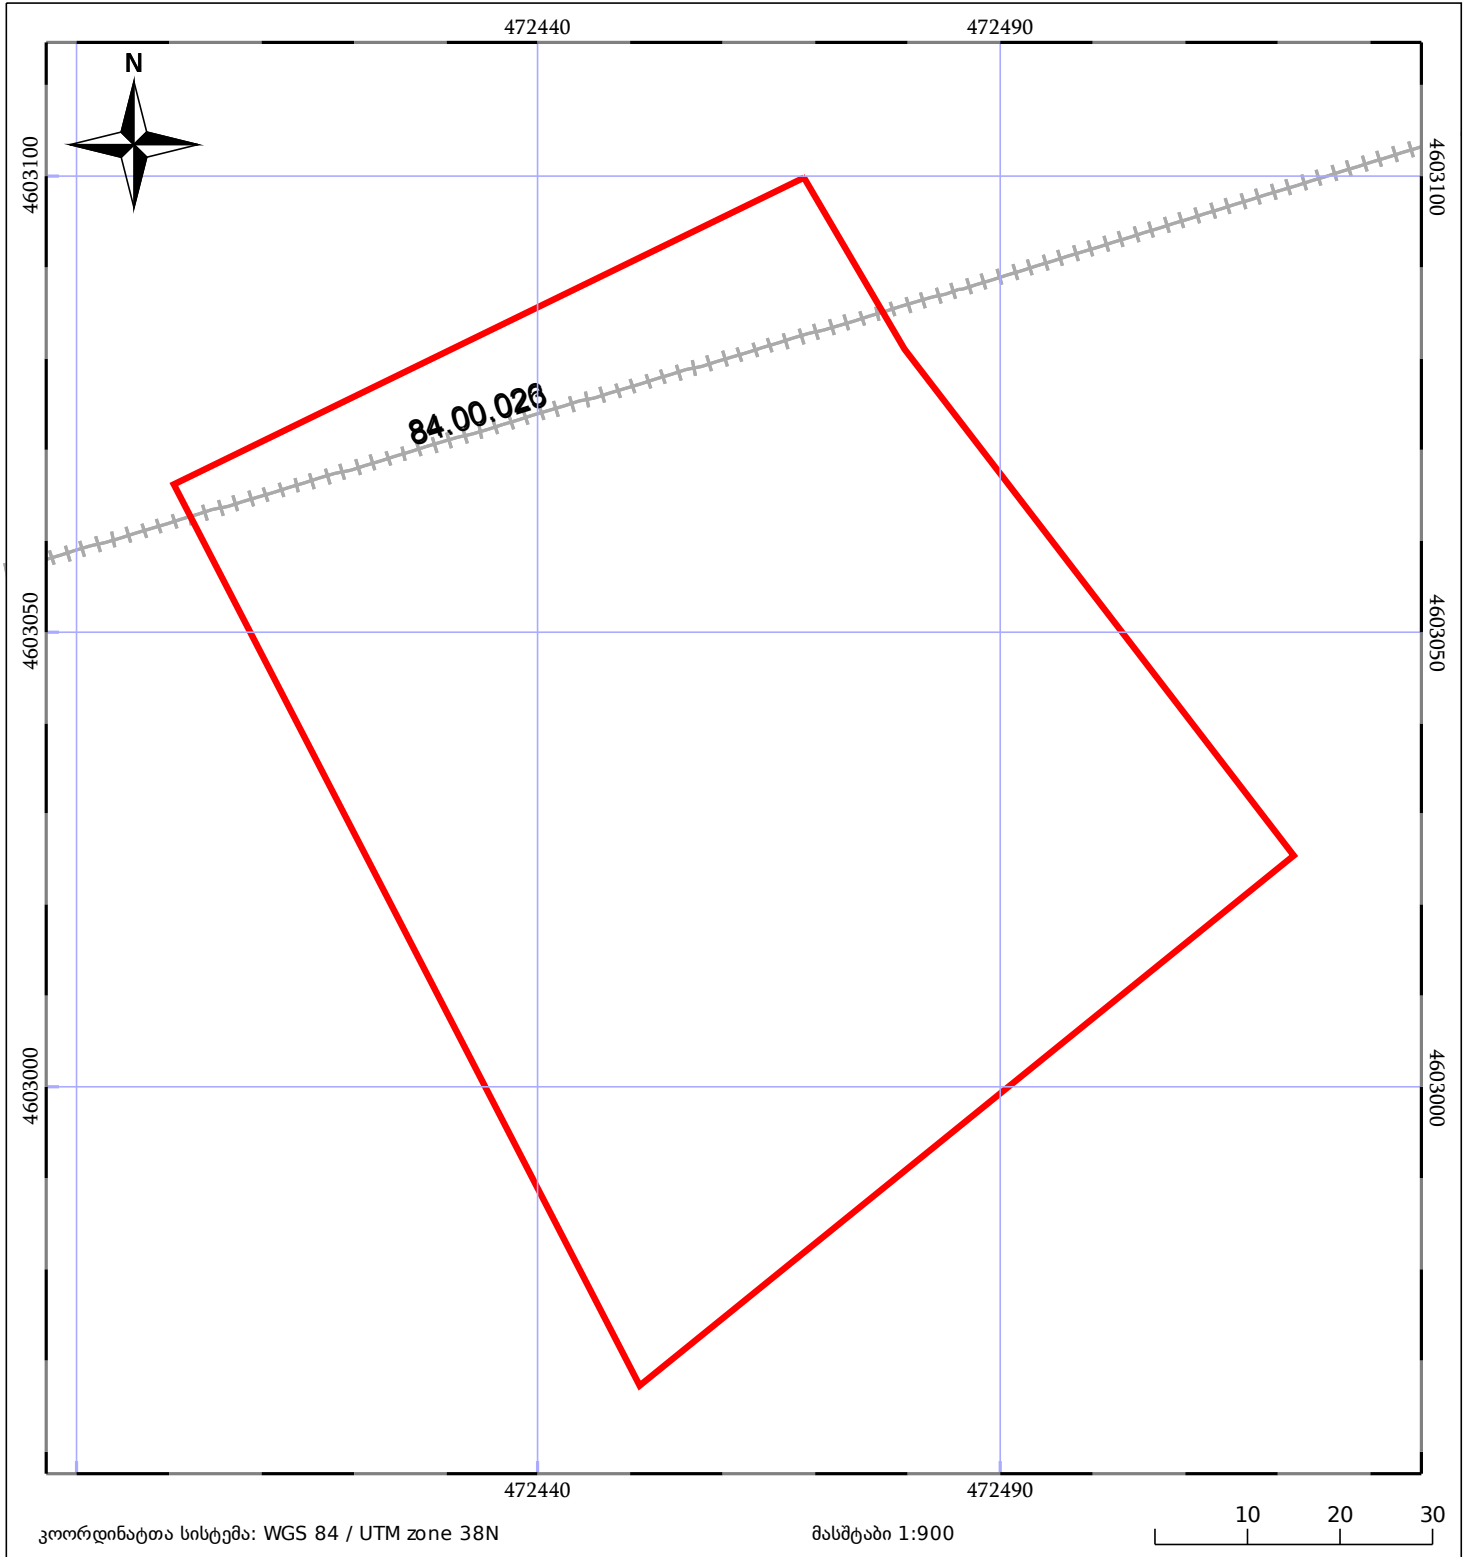

05/25	მშენებარე ნაგებობა		ნაკვეთის საკადასტრო საზღვარი	05/25	შენობა/ნაგებობა
	სამობრივი ნაგებობა		ტყის ფონდი		ვალდებულება