



საკადასტრო გეგმა

საჯარო რეესტრის ეროვნული
სააგენტო

საკადასტრო კოდი: **27.11.42.038**

ნაკვეთის დანიშნულება:

სასოფლო-სამეურნეო


განცხადების ნომერი: **882015674852**

ფართობი:

4430 კვ.მ (WGS 84 / UTM zone 38N)

4430 კვ.მ (WGS 84 / UTM zone 37N)

მომზადების თარიღი: **02/12/2015**

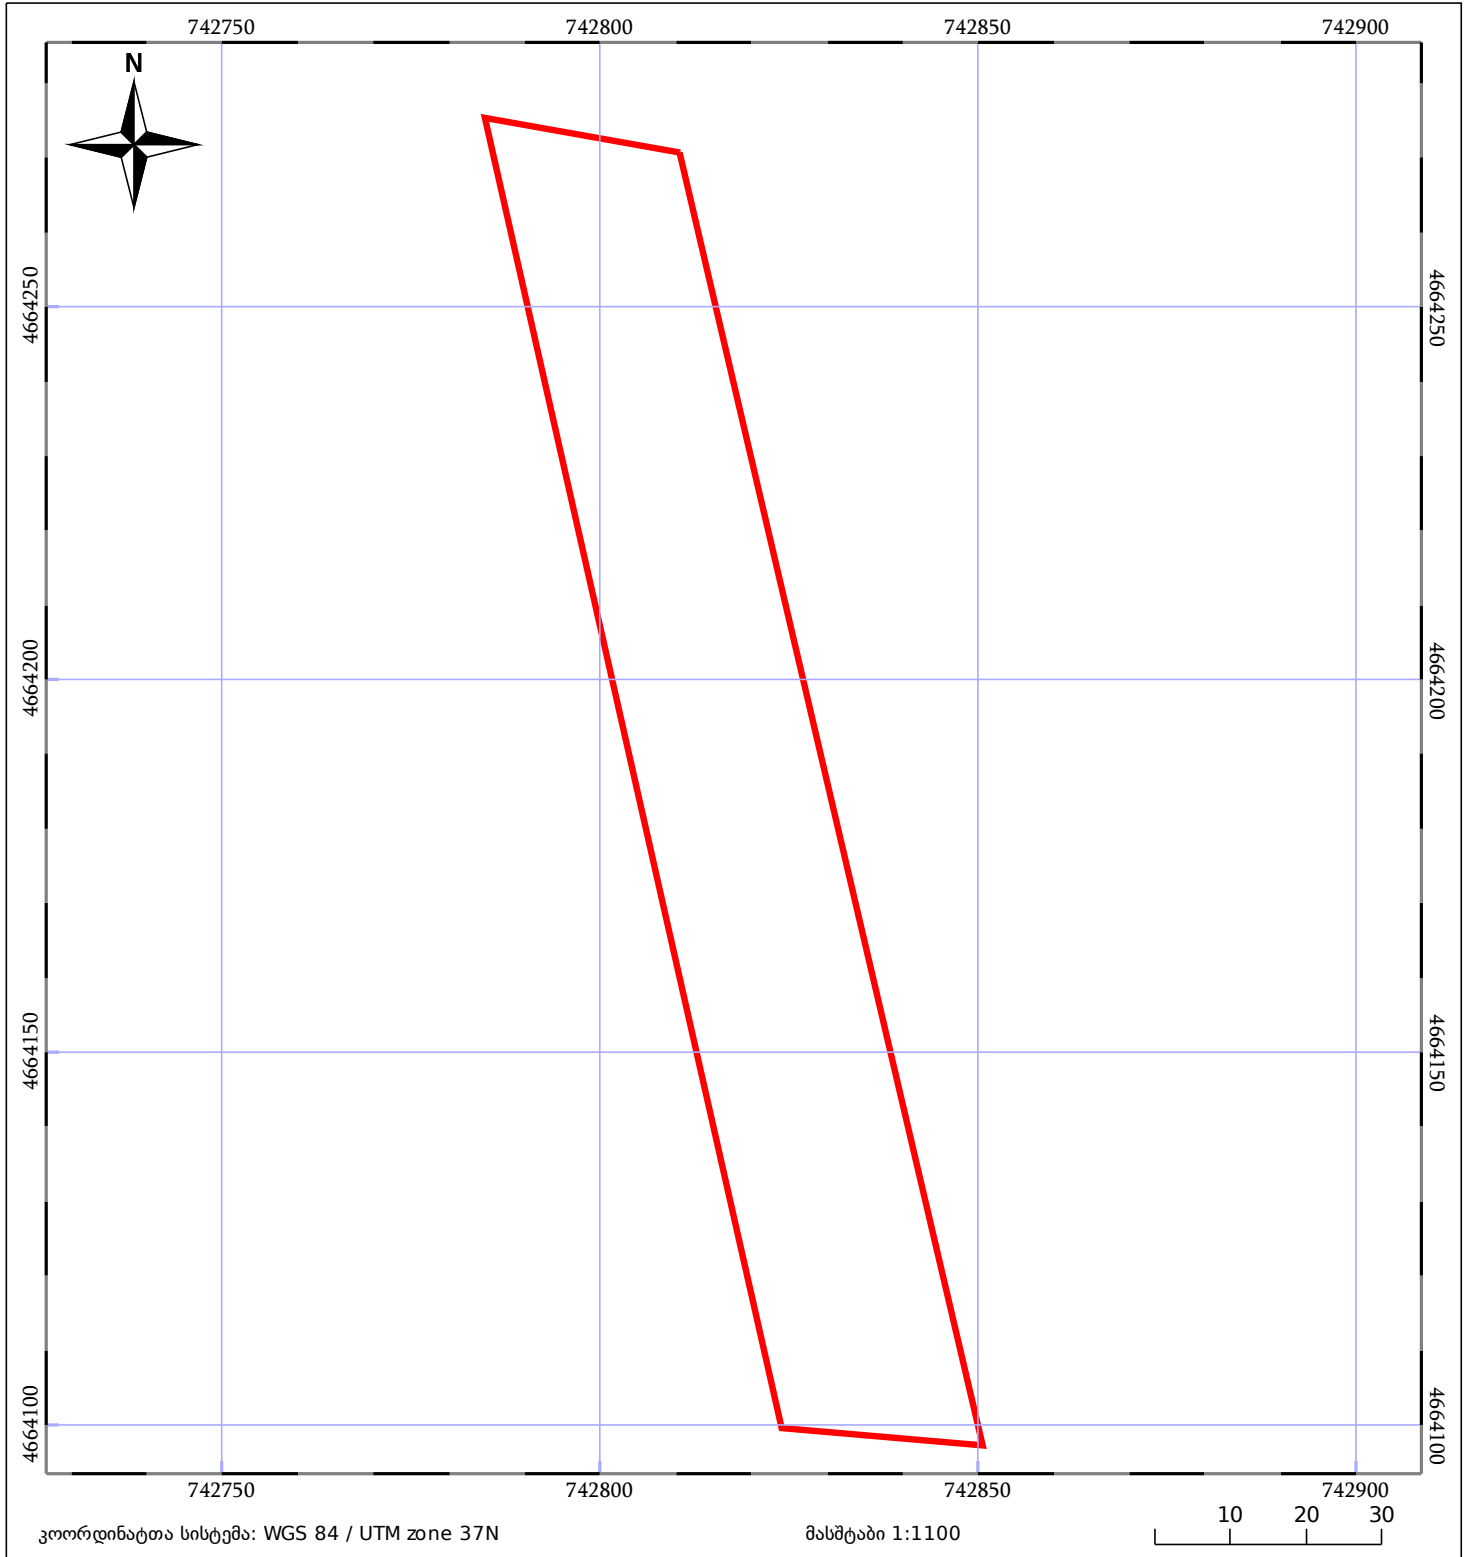

ნაკვეთის საკადასტრო საზღვარი	ხაზობრივი ნაგებობა	ტყის ფონდი
მენლობა/ნაგებობა	მშენებარე ნაგებობა	ვალდებულება