


მიწის ნაკვეთის საკადასტრო კოდი:  
 განცხადების რეგისტრაციის ნომერი:  
 მიწის ნაკვეთის ფართობი:  
 დანიშნულება:

54 09 54 176  
 882020252865  
 5101 კვ.მ.

მომზადების თარიღი:

11.06.20

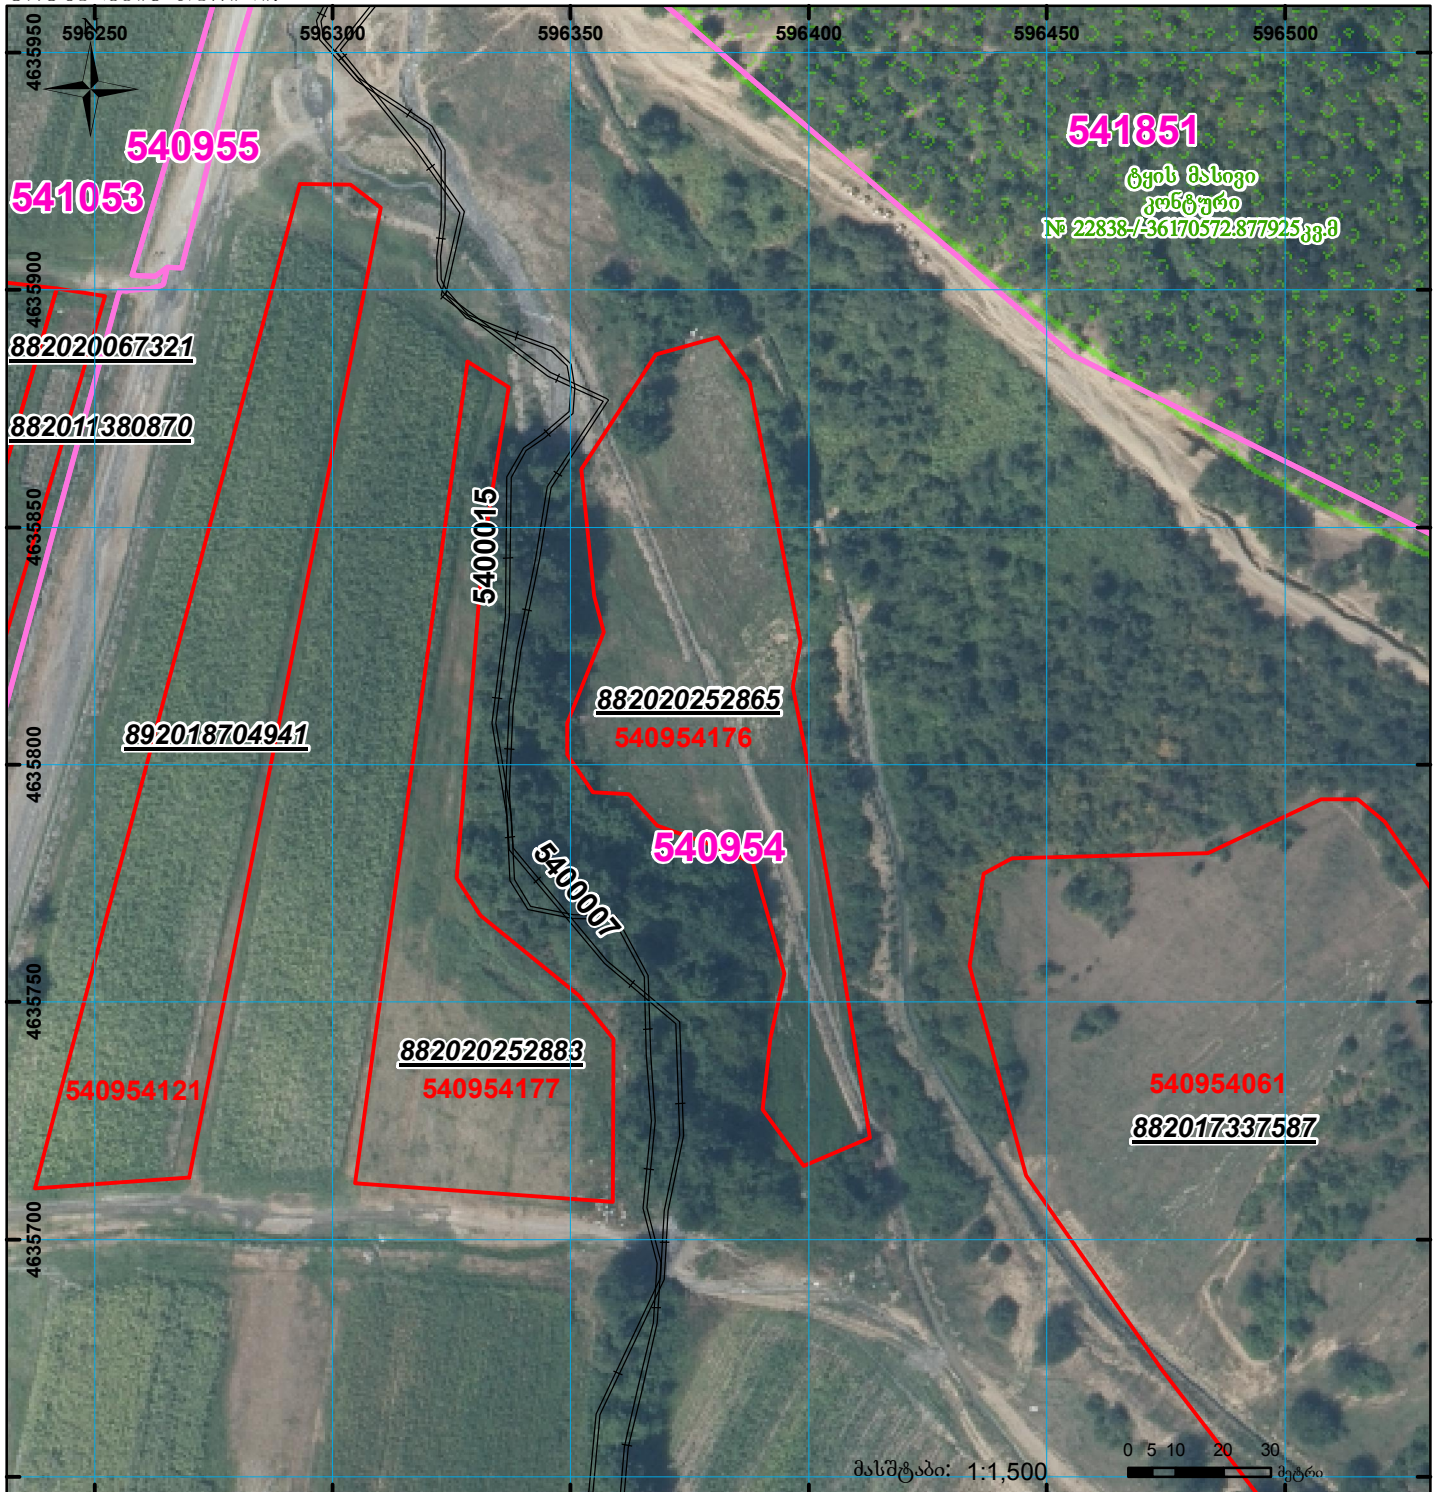

	შენიშნულ-ნაგებობა, პირობითი ნომერი/სართულიანობა		ვაღდებულება		სახორბივი ნაგებობა
	მიწის ნაკვეთის საკადასტრო საზღვარი		მშენებარე ნაგებობა		0°00'