




საჯარო რემსტრის
ეროვნული სააგენტო

საქართველოს იუსტიციის სამინისტრო
საჯარო რემსტრის ეროვნული სააგენტო

საკადასტრო გეგმა

მიწის ნაკვეთის საკადასტრო კოდი: 01.72.14.042.527
განცხადების რეგისტრაციის ნომერი: 882011642675
მიწის ნაკვეთის ფართობი: 400 კვ.მ.
დანიშნულება: სასოფლო-სამეურნეო
მომზადების თარიღი 04.01.12

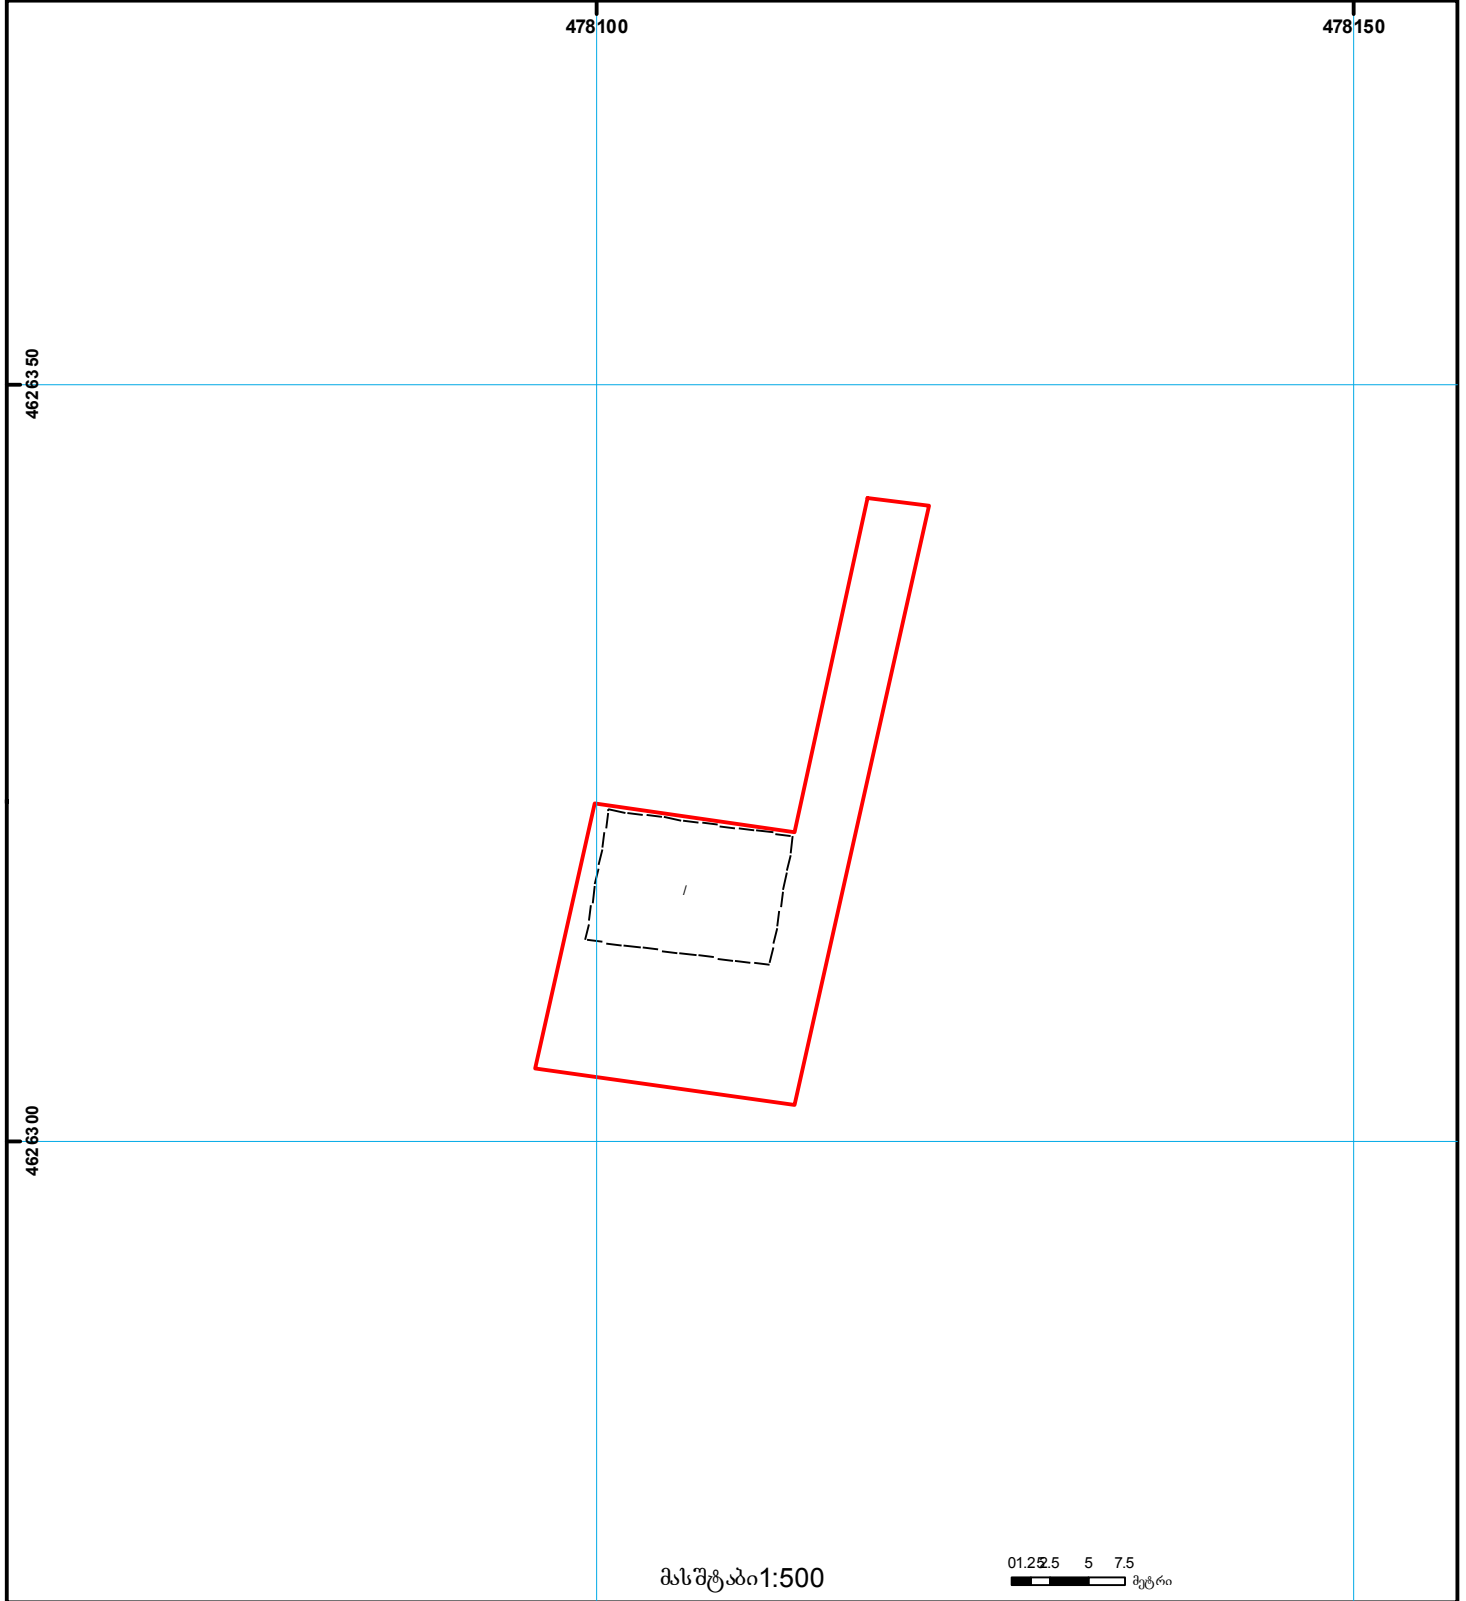

	შენიშნა-ნაგებობა, პირობითი ნომერი/სართულიანობა		ვალდებულება		საზღვრივი ნაგებობა	 000 (საერთაშორისო) სისტემის კოორდ.
	მიწის ნაკვეთის საკადასტრო საზღვარი		მშენებარე ნაგებობა		მიწის ქვეშა ნაგებობა	