




საქართველოს იუსტიციის სამინისტრო
საჯარო რემესტრის ეროვნული სააგენტო
საკადასტრო გეგმა

მიწის ნაკვეთის საკადასტრო კოდი: **32 03 44 010**
 განცხადების რეგისტრაციის ნომერი: **882011510300**
 მიწის ნაკვეთის ფართობი: **5001 კვ.მ.**
 დანიშნულება: **არასასოფლო-სამეურნეო**
 კატეგორია:

გომზადების თარიღი: **21.10.11**

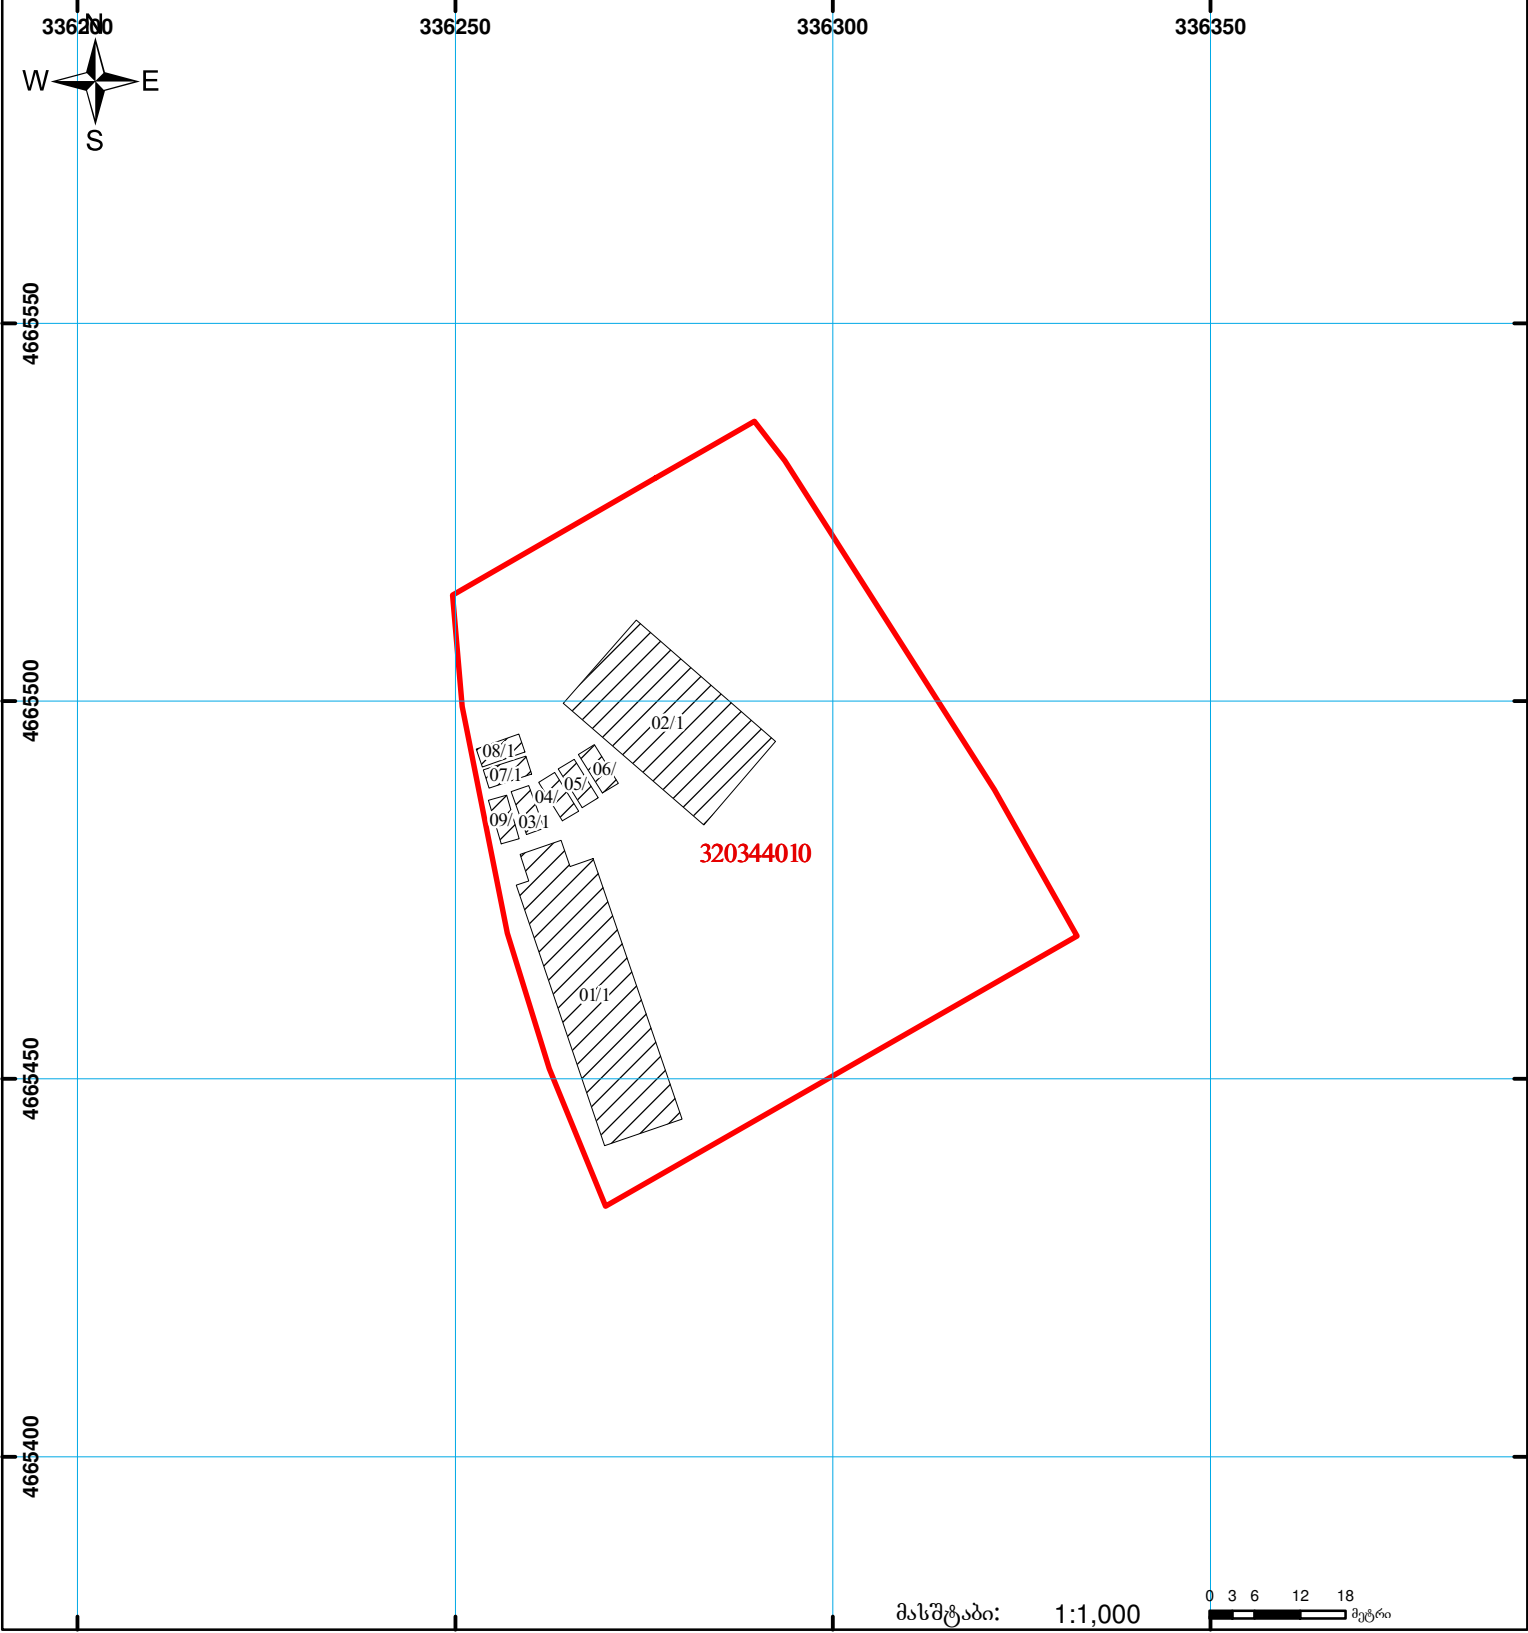

მასშტაბი: **1:1,000**

	შენიშვნა-ნაგებობა, პირობითი ნომერი/სართულიანობა		ვალდებულება		საზოგადოებრივი ნაგებობა	 00'0" (საერთაშორისო) სისტემის კოორდ.
	მიწის ნაკვეთის საკადასტრო საზღვარი		მშენებარე ნაგებობა			