


**საჯარო რეესტრის ეროვნული სააგენტოს
თეორიულ-სარეგისტრაციო სამსახური
საკადასტრო გეგმა**

მიწის ნაკვეთის საკადასტრო კოდი: 84 20 39 009
 ბანცნაღების რეგისტრაციის ნომერი: 882009182784
 მიწის ნაკვეთის ფართობი: 30808 კვ.მ.
 დანიშნულება: სასოფლო-სამეურნეო
 კატეგორია:
 მომზადების თარიღი: 29.06.09

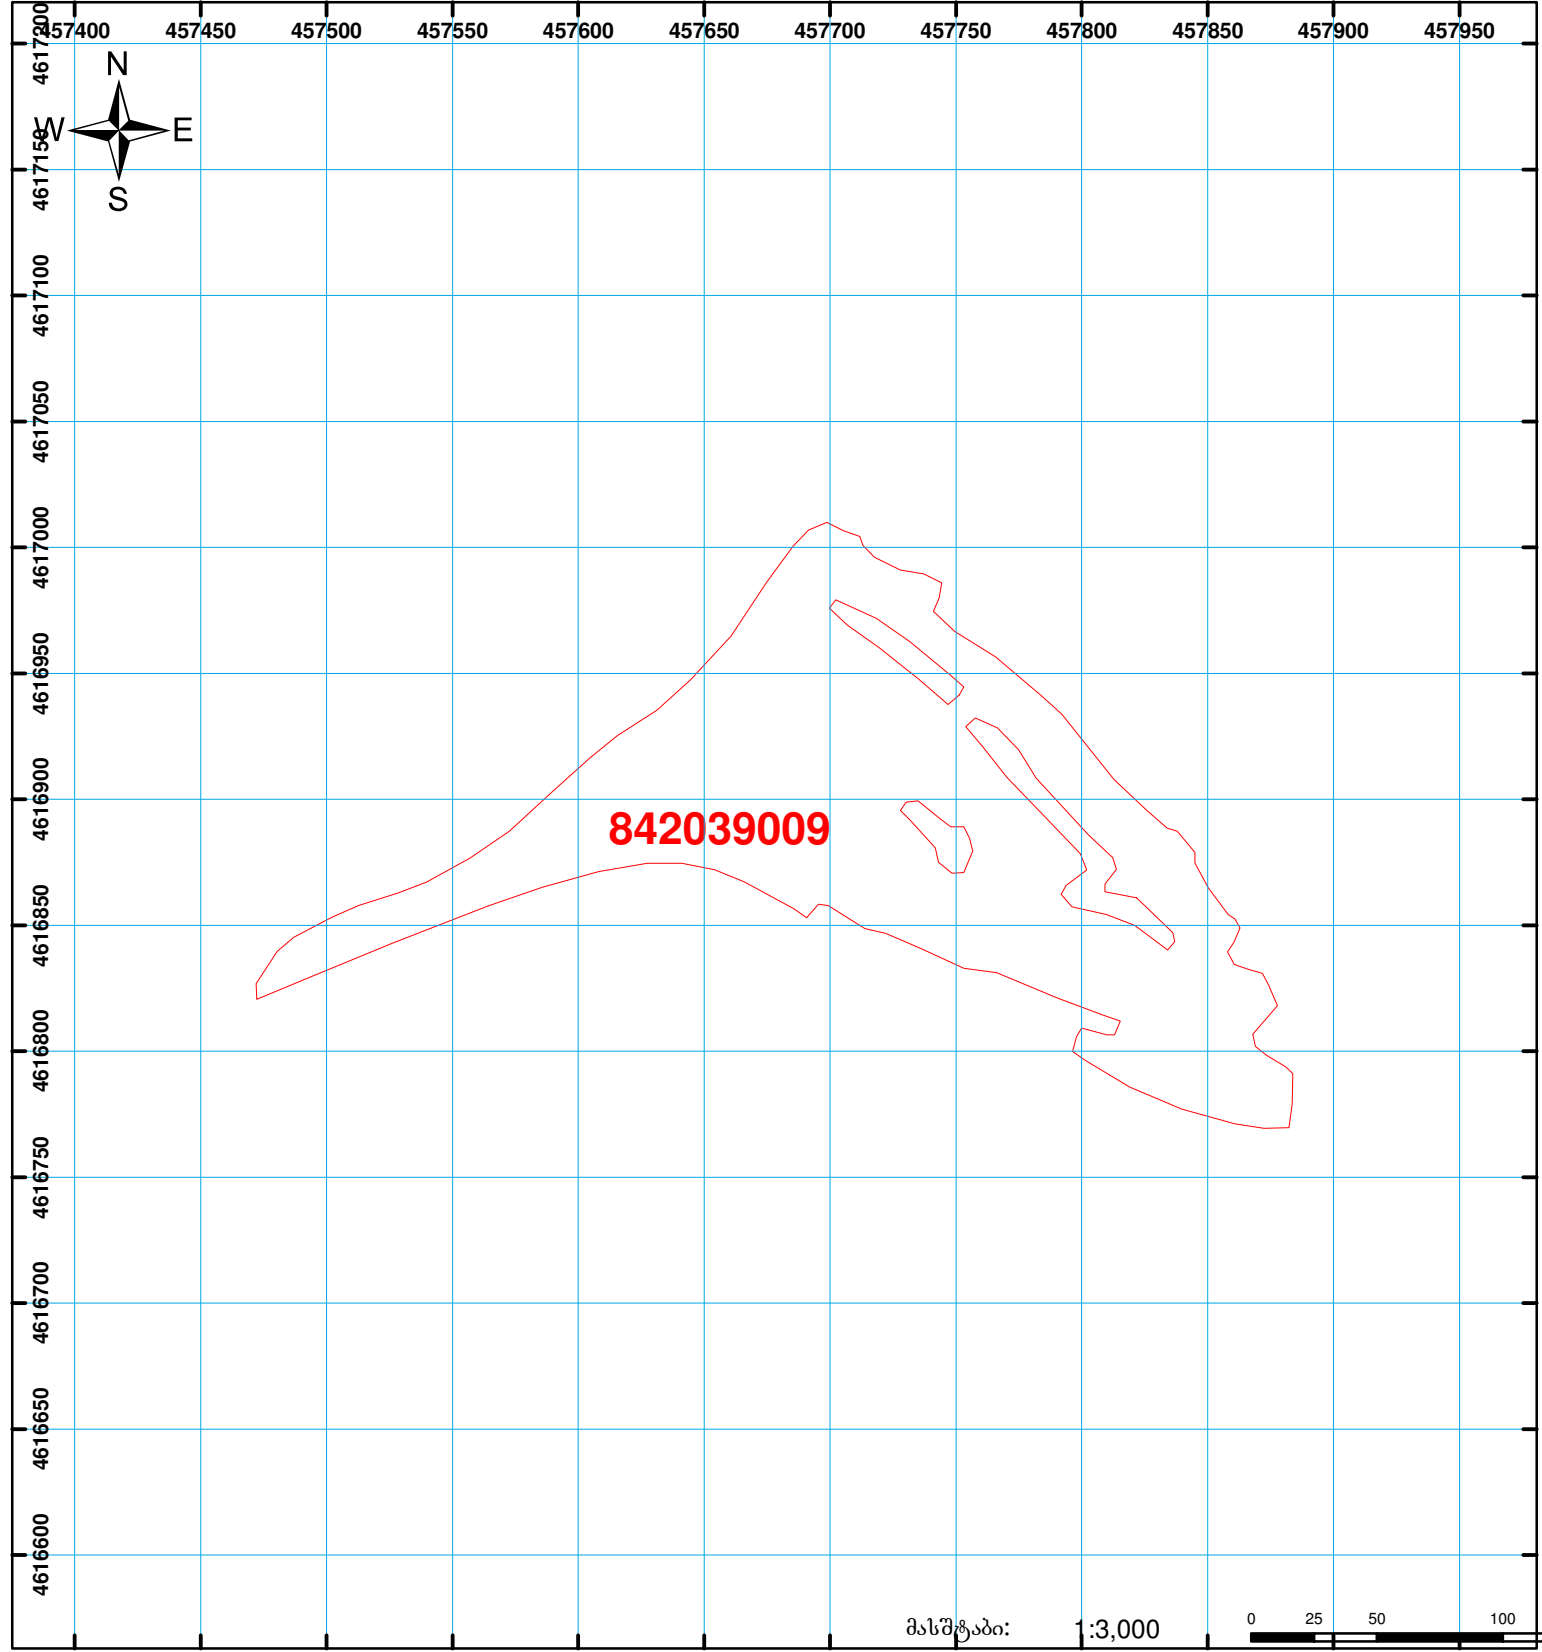

	შენიშნულ-ნაგებობა, პირობითი ნომერი/სართულიანობა		ვაღდებულება		საზობრივი ნაგებობა
	მიწის ნაკვეთის საკადასტრო საზღვარი		მშენებარე ნაგებობა		

0 25 50 100
 მასშტაბი: 1:3,000
 00:0 0:00
 UTM (საერთაშორისო) სისტემის კოორდ.