



საჯარო რეგისტრის
ეროვნული სააგენტო

საქართველოს იუსტიციის სამინისტრო
საჯარო რეგისტრის ეროვნული სააგენტო

საკადასტრო გეგმა


მიწის ნაკვეთის საკადასტრო კოდი: 01.19.39.033.022

განცხადების რეგისტრაციის ნომერი 882011582263

მიწის ნაკვეთის ფართობი: 4000 კვ.მ.

დანიშნულება: არასასოფლო-სამეურნეო

მომზადების თარიღი 30.11.11

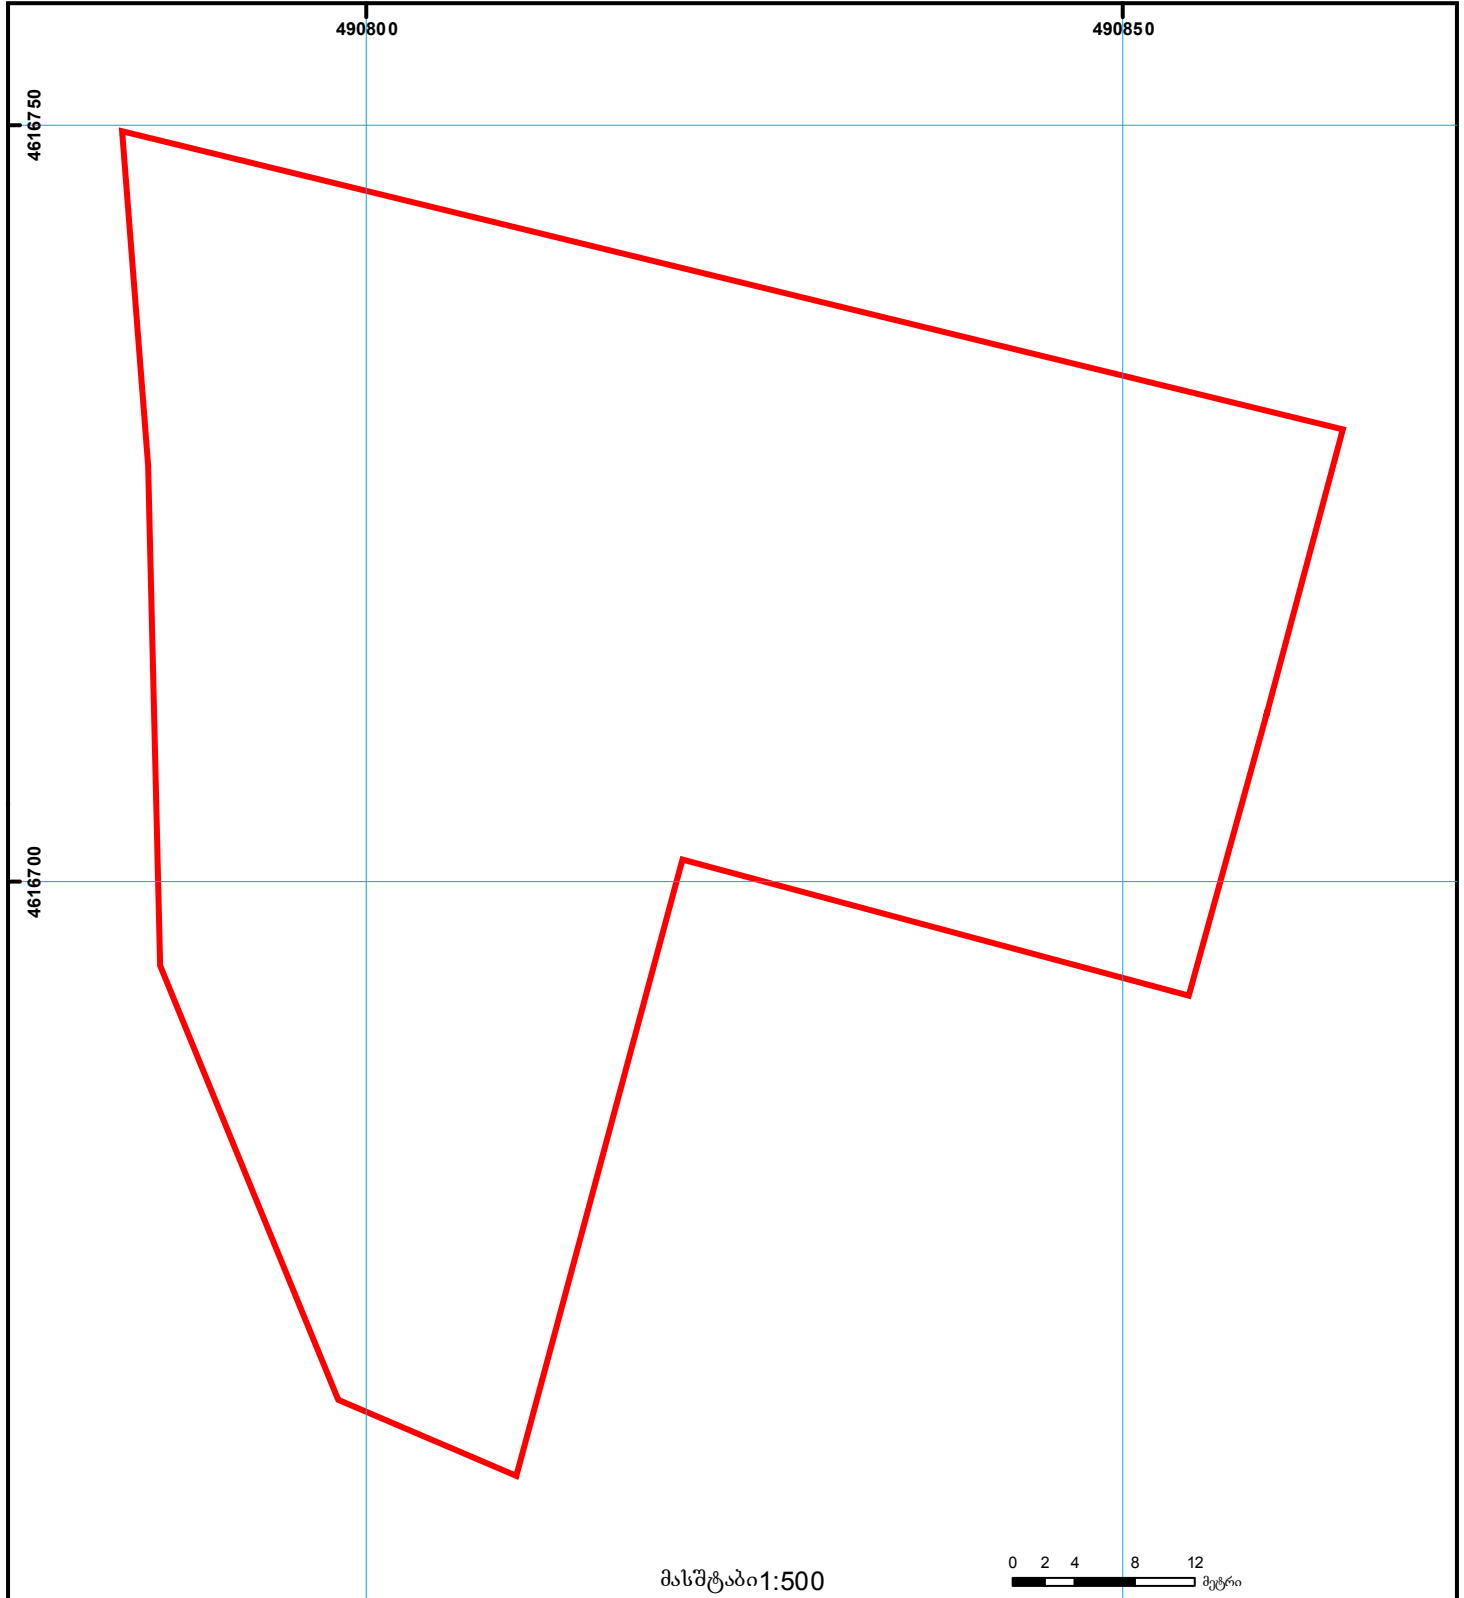

	შენიშნულებები, პირობითი ნიშნები/სართულიანობა		ვალდებულება		საზოგადოებრივი ნაგებობა		მიწისქვეშა ნაგებობა		000 000 UTM (საერთაშორისო) სისტემის კოორდ.
	მიწის ნაკვეთის საკადასტრო საზღვარი		შეზღუდვები		მიწისქვეშა ნაგებობა		მიწისქვეშა ნაგებობა		