



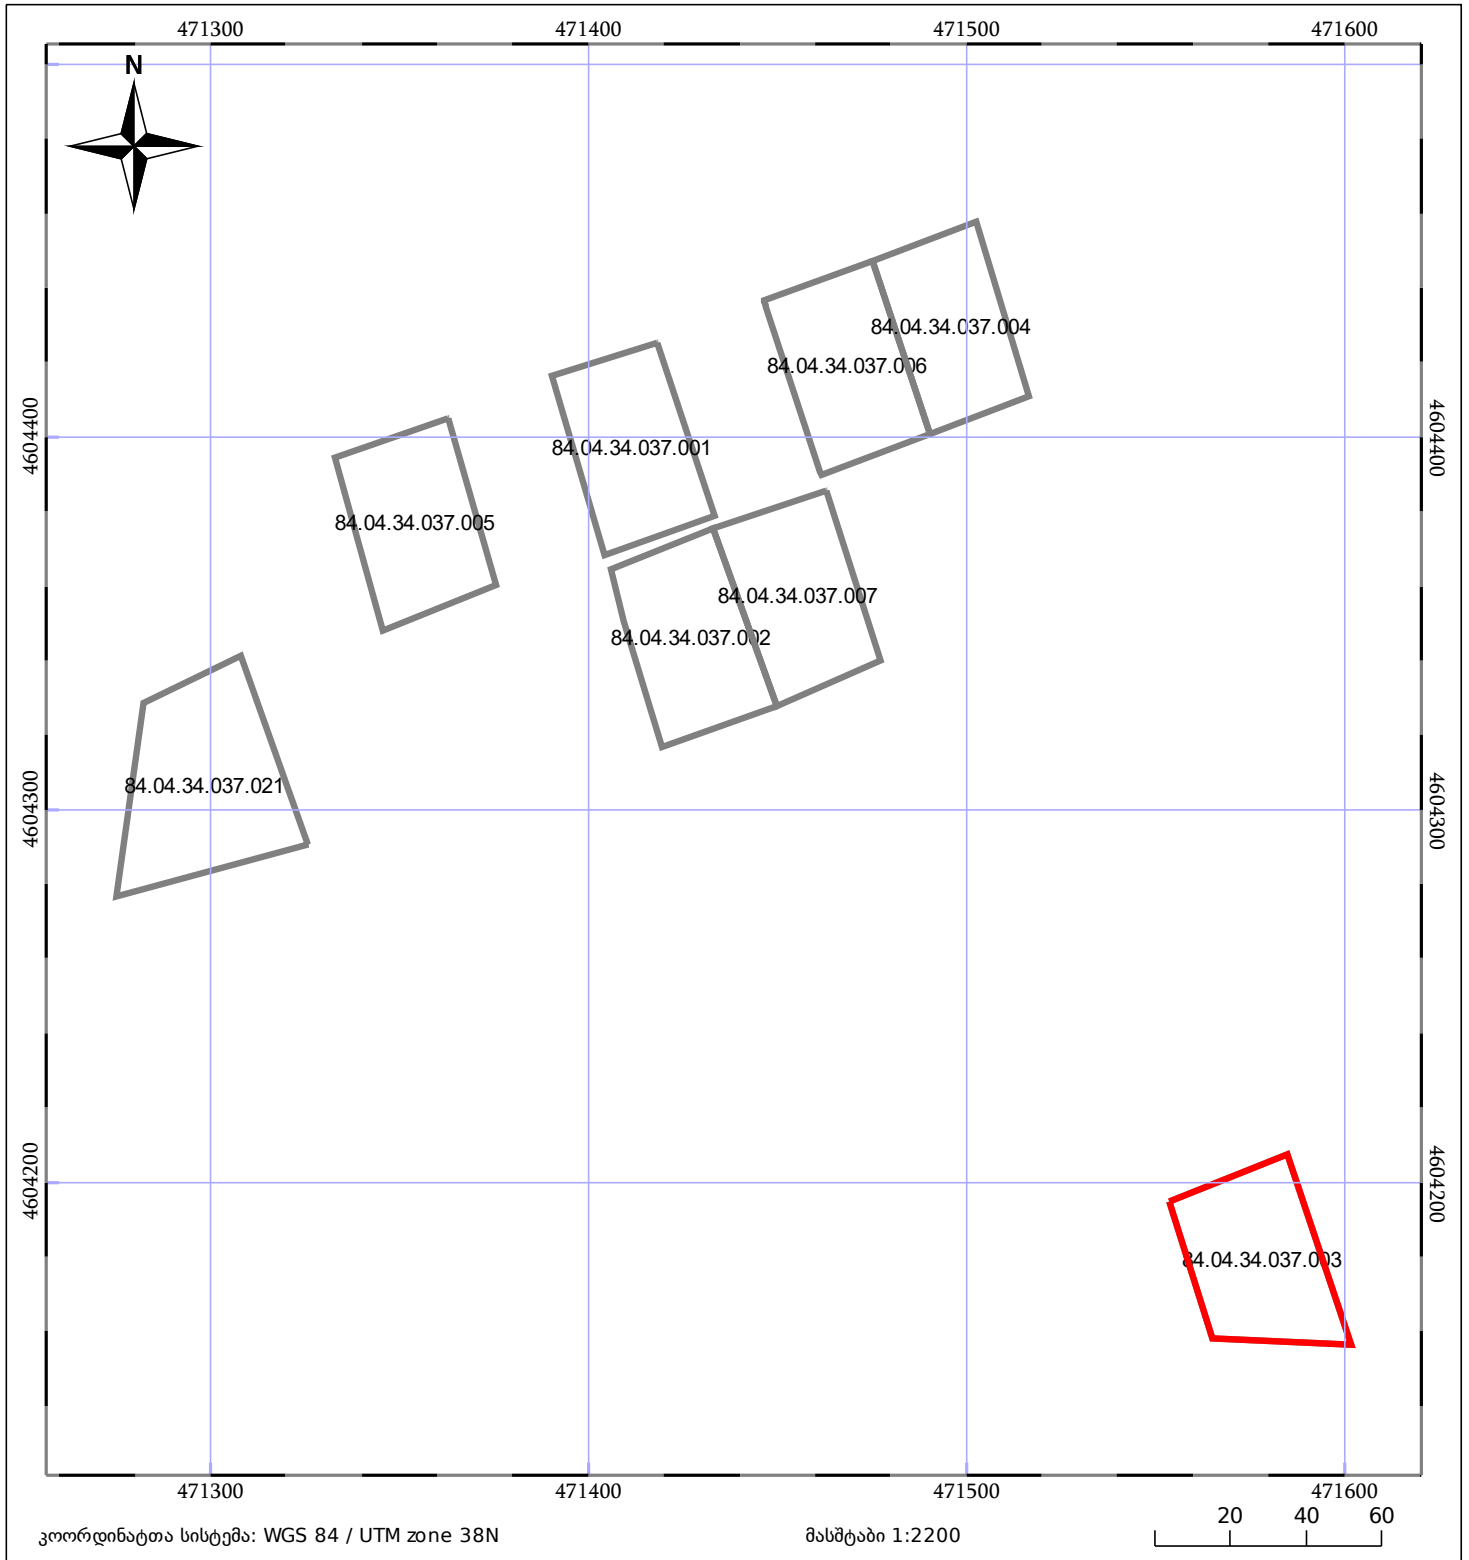
# ბლოკის გეგმა

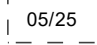

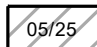

საჯარო რეესტრის ეროვნული  
სააგენტო

ბლოკის საკადასტრო კოდი: **84.04.34.037**

მომზადების თარიღი: **26/09/2022**

განცხადების ნომერი: **882022116394**



 05/25	შენიშნული ნაგებობა		ნაკვეთის საკადასტრო საზღვარი
 05/25	შენიშნული ნაგებობა		ბლოკის საკადასტრო ფენა