



საკადასტრო გეგმა

საჯარო რეესტრის ეროვნული
სააგენტო

საკადასტრო კოდი: **01.14.15.003.144**

ნაკვეთის დანიშნულება:


არასასოფლო საშენი

განცხადების ნომერი: **882019094918**

ფართობი:

1083 კვ.მ (WGS 84 / UTM zone 38N)

მომზადების თარიღი: **12/02/2019**

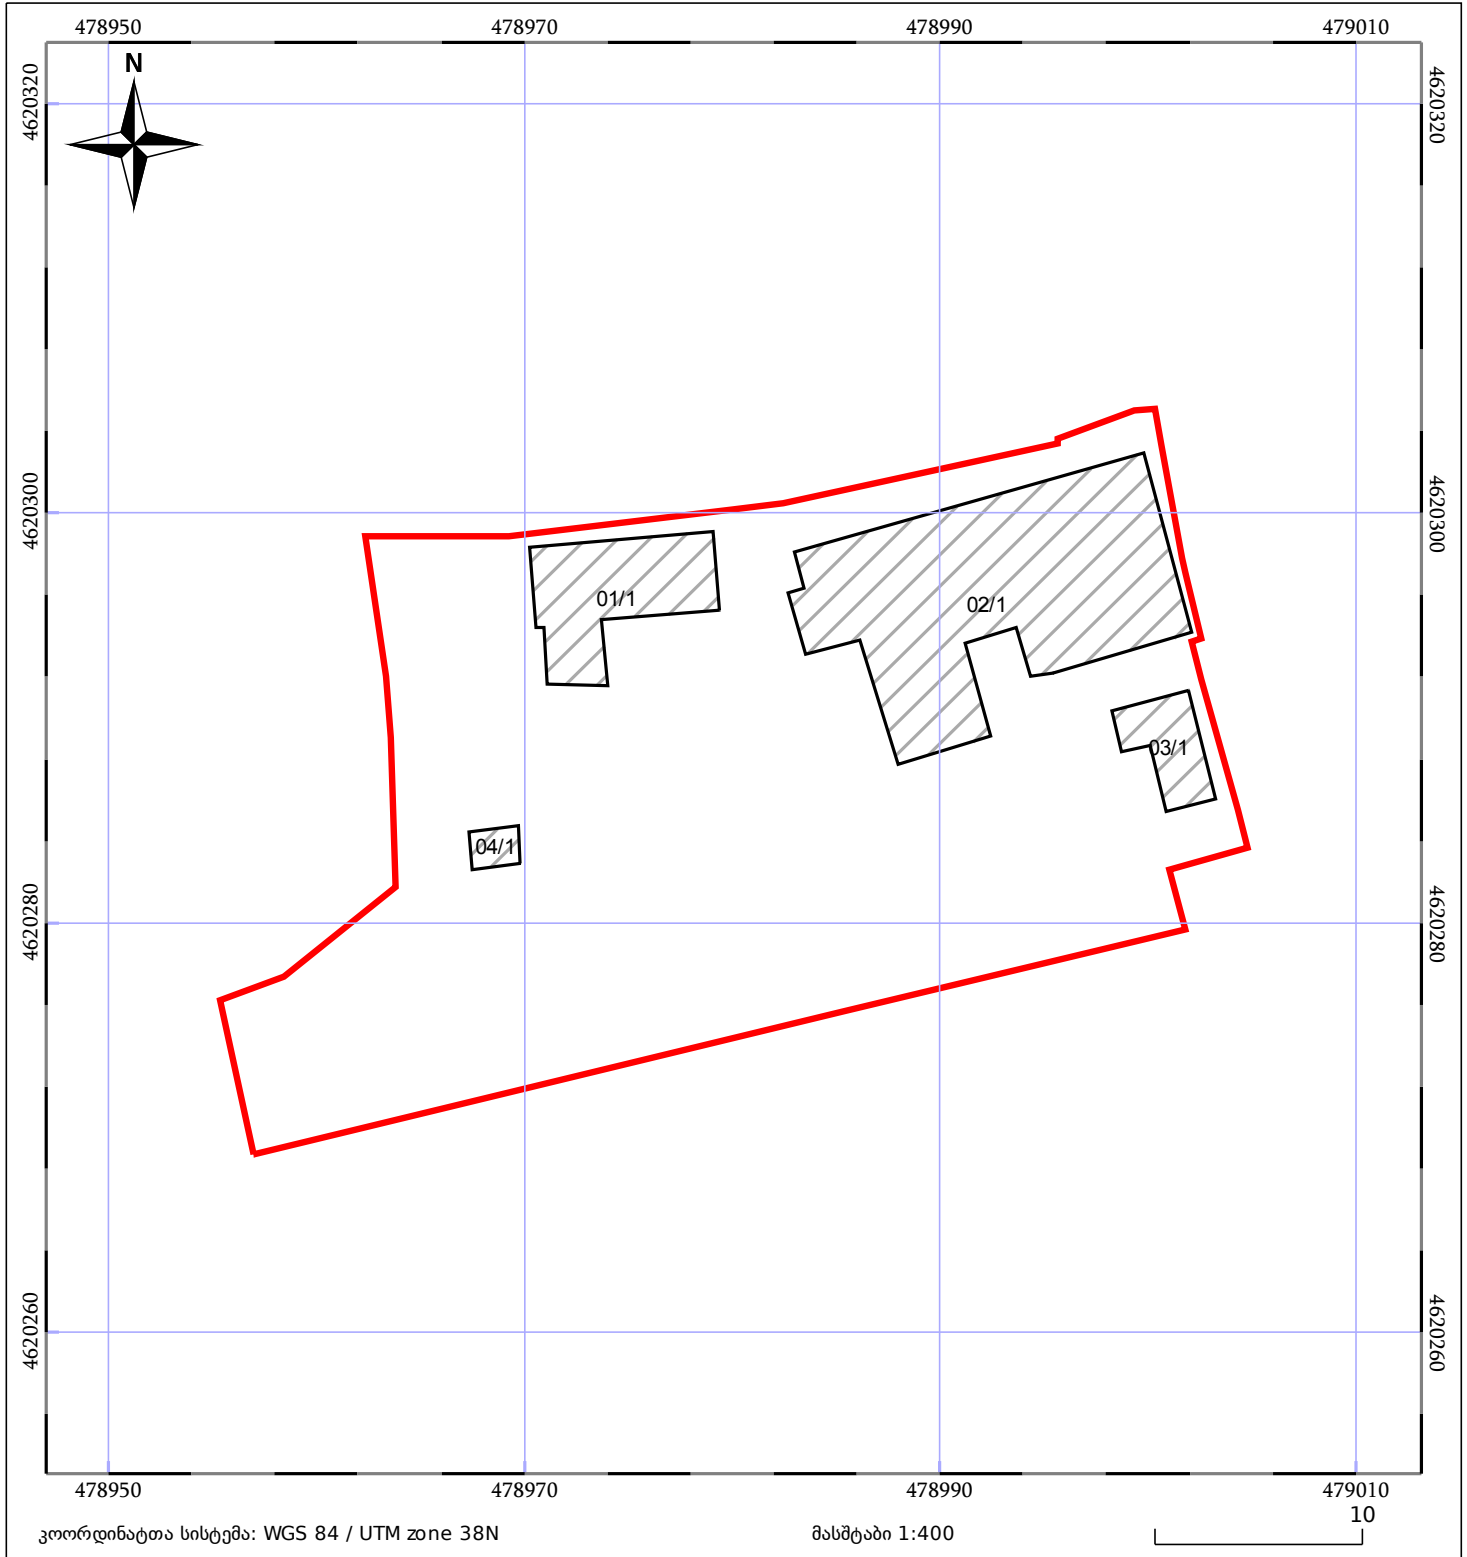

05/25	მშენებარე ნაგებობა	05/25	შენობა/ნაგებობა		ტყის ფონდი
	ნაკვეთის საკადასტრო საზღვარი		ხაზობრივი ნაგებობა		ვალდებულება