




საქართველოს იუსტიციის სამინისტრო
საჯარო რეესტრის ეროვნული სააგენტო
საკადასტრო ბეჭედი

მიწის ნაკვეთის საკადასტრო კოდი: 26 01 67 082
 განცხადების რეგისტრაციის ნომერი: 882010900827
 მიწის ნაკვეთის ფართობი: 1900 კვ.მ.
 დანიშნულება: სასოფლო-სამეურნეო
 კატეგორია:
 მომზადების თარიღი: 01.12.10

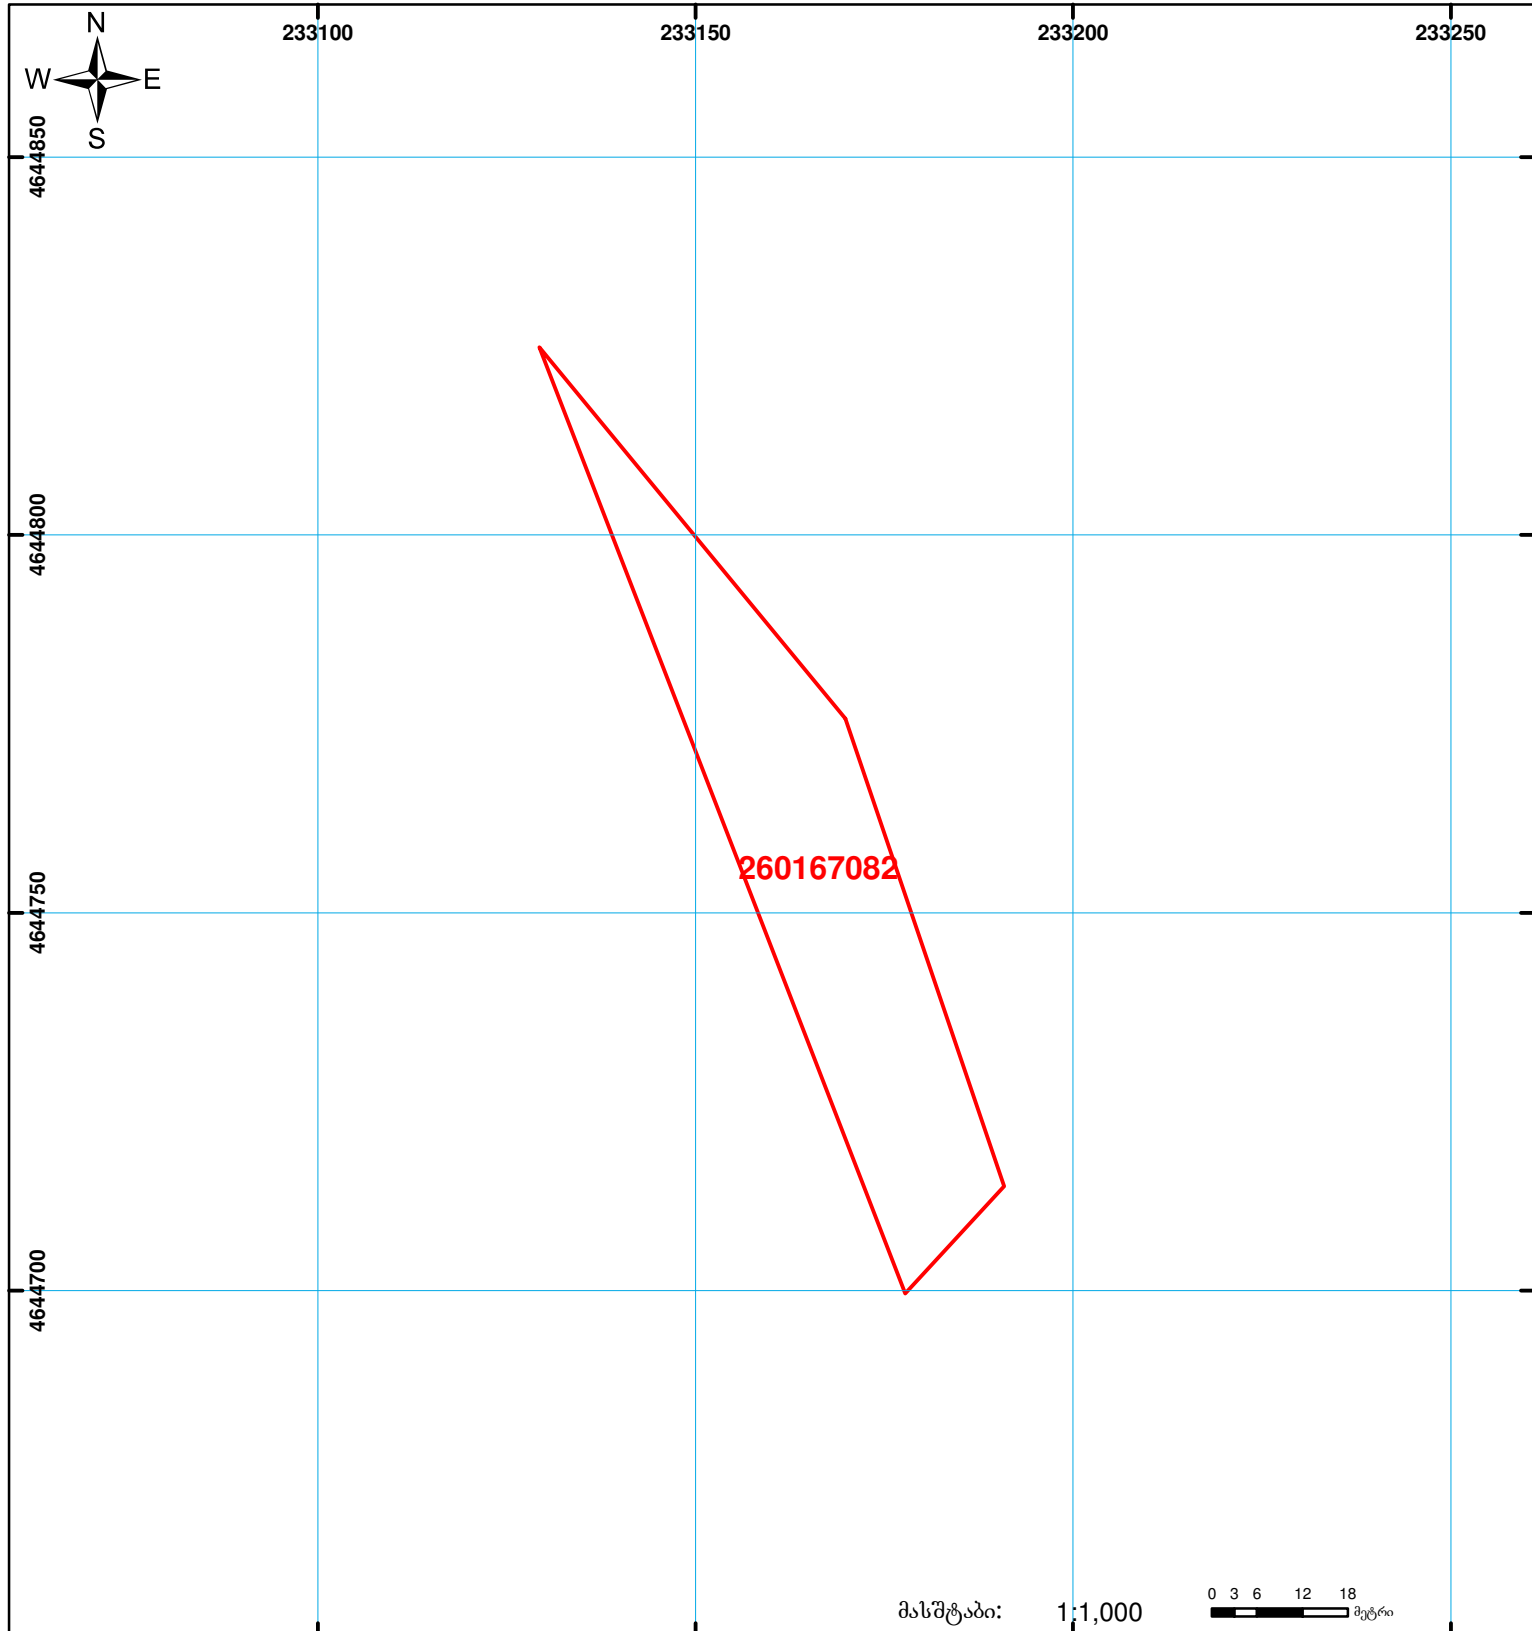

	შენიშნულ-ნაგებობა, პირობითი ნომერი/სართულიანობა		ვალდებულება		სახორბივი ნაგებობა
	მიწის ნაკვეთის საკადასტრო საზღვარი		მშენებარე ნაგებობა		

მასშტაბი: 1:1,000

0 3 6 12 18 მეტრი

0.00
00'0
UTM (საერთაშორისო) სისტემის კოორდ.