



# საკადასტრო გეგმა

საჯარო რეესტრის ეროვნული  
სააგენტო

საკადასტრო კოდი: **01.17.12.023.055**

ნაკვეთის დანიშნულება:


არასასოფლო სამეურნეო

განცხადების ნომერი: **882015719911**

ფართობი:

**6353 კვ.მ (WGS 84 / UTM zone 38N)**

მომზადების თარიღი: **17/12/2015**

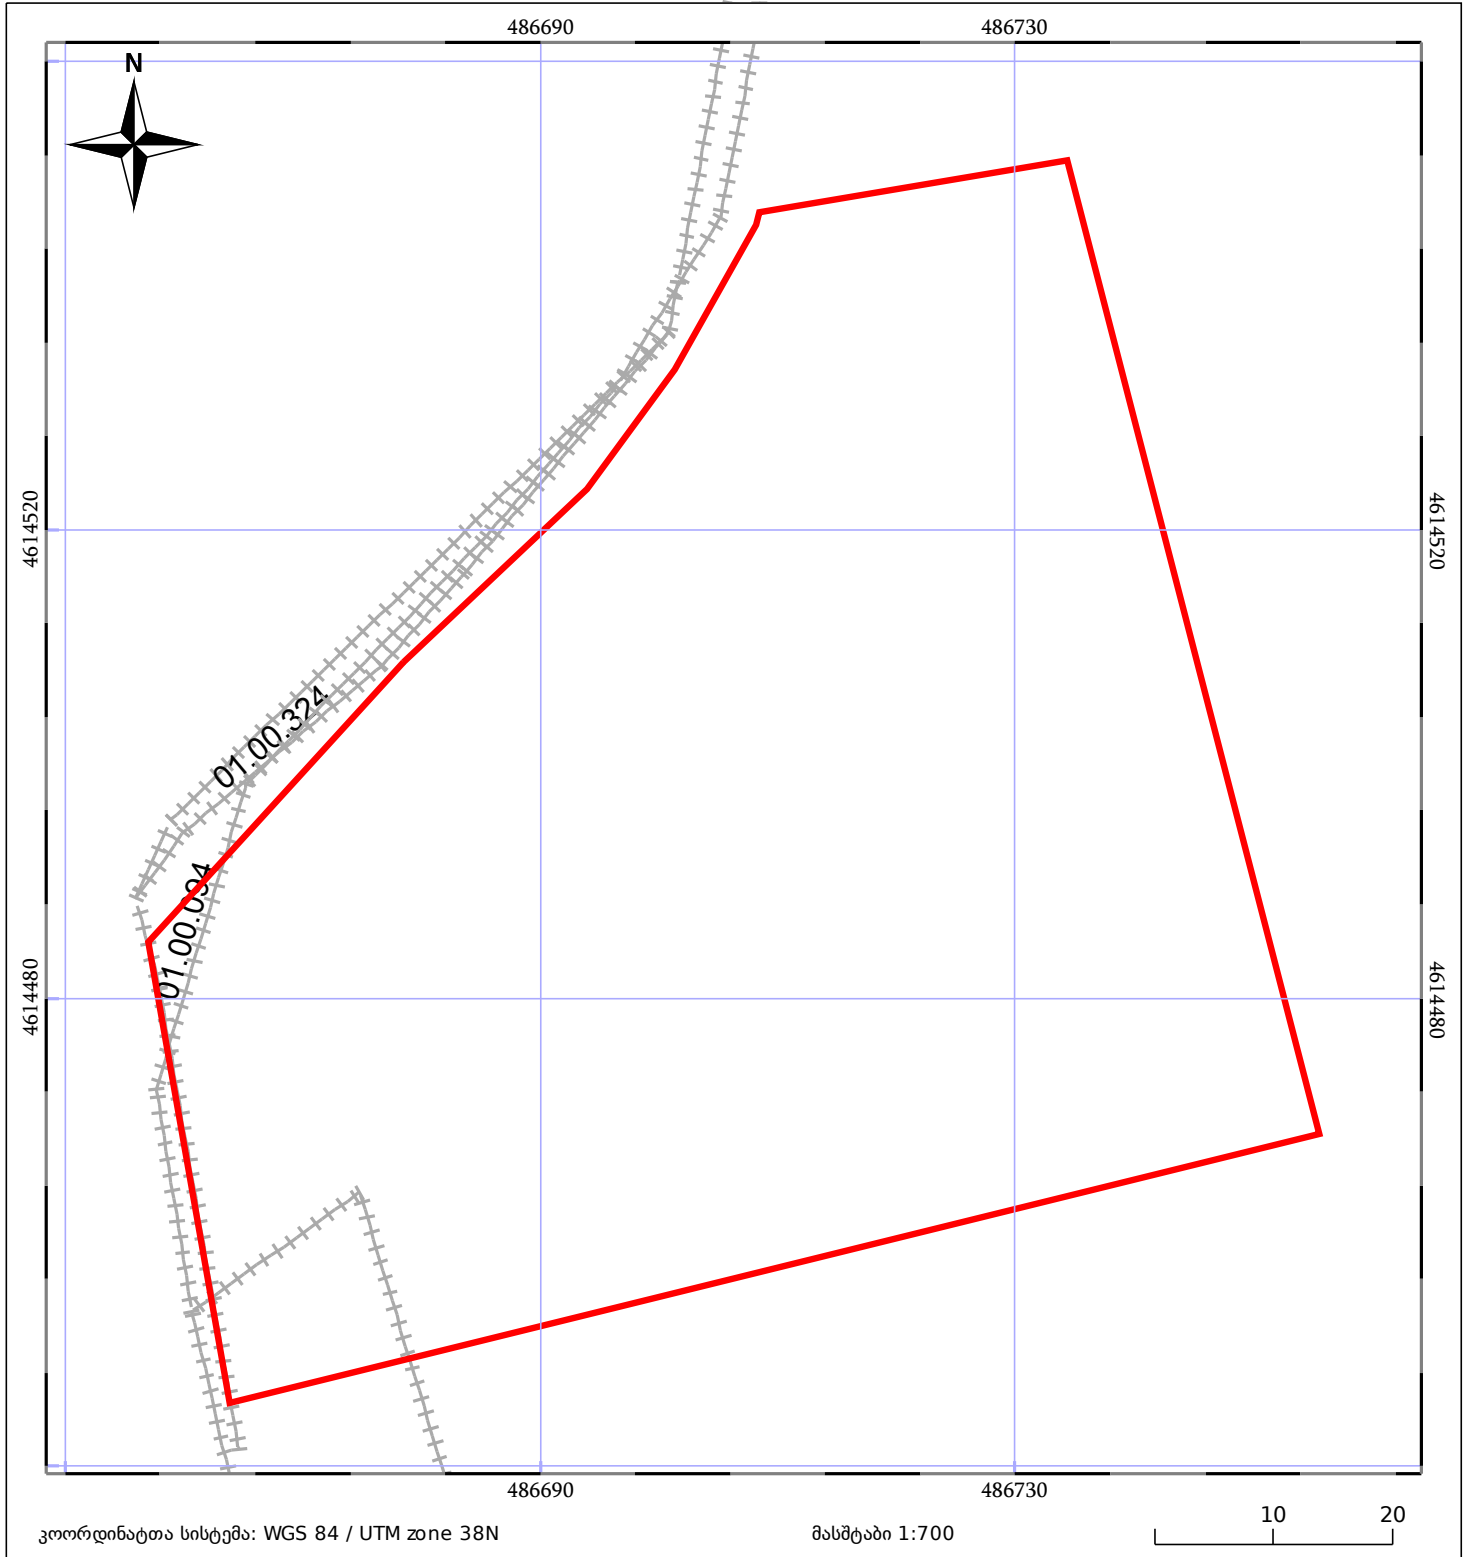

ნაკვეთის საკადასტრო საზღვარი	ხაზობრივი ნაკვობობა	ტყის ფონდი
შენობა/ნაკვობობა	მშენებარე ნაკვობობა	ვალდებულება