



საკადასტრო გეგმა

საჯარო რეესტრის ეროვნული
სააგენტო

საკადასტრო კოდი: **72.16.07.208**

განცხადების ნომერი: **882016795464**


მომზადების თარიღი: **23/11/2016**

ნაკვეთის დანიშნულება:

ფართობი:

სასოფლო-სამეურნეო

540 კვ.მ (WGS 84 / UTM zone 38N)

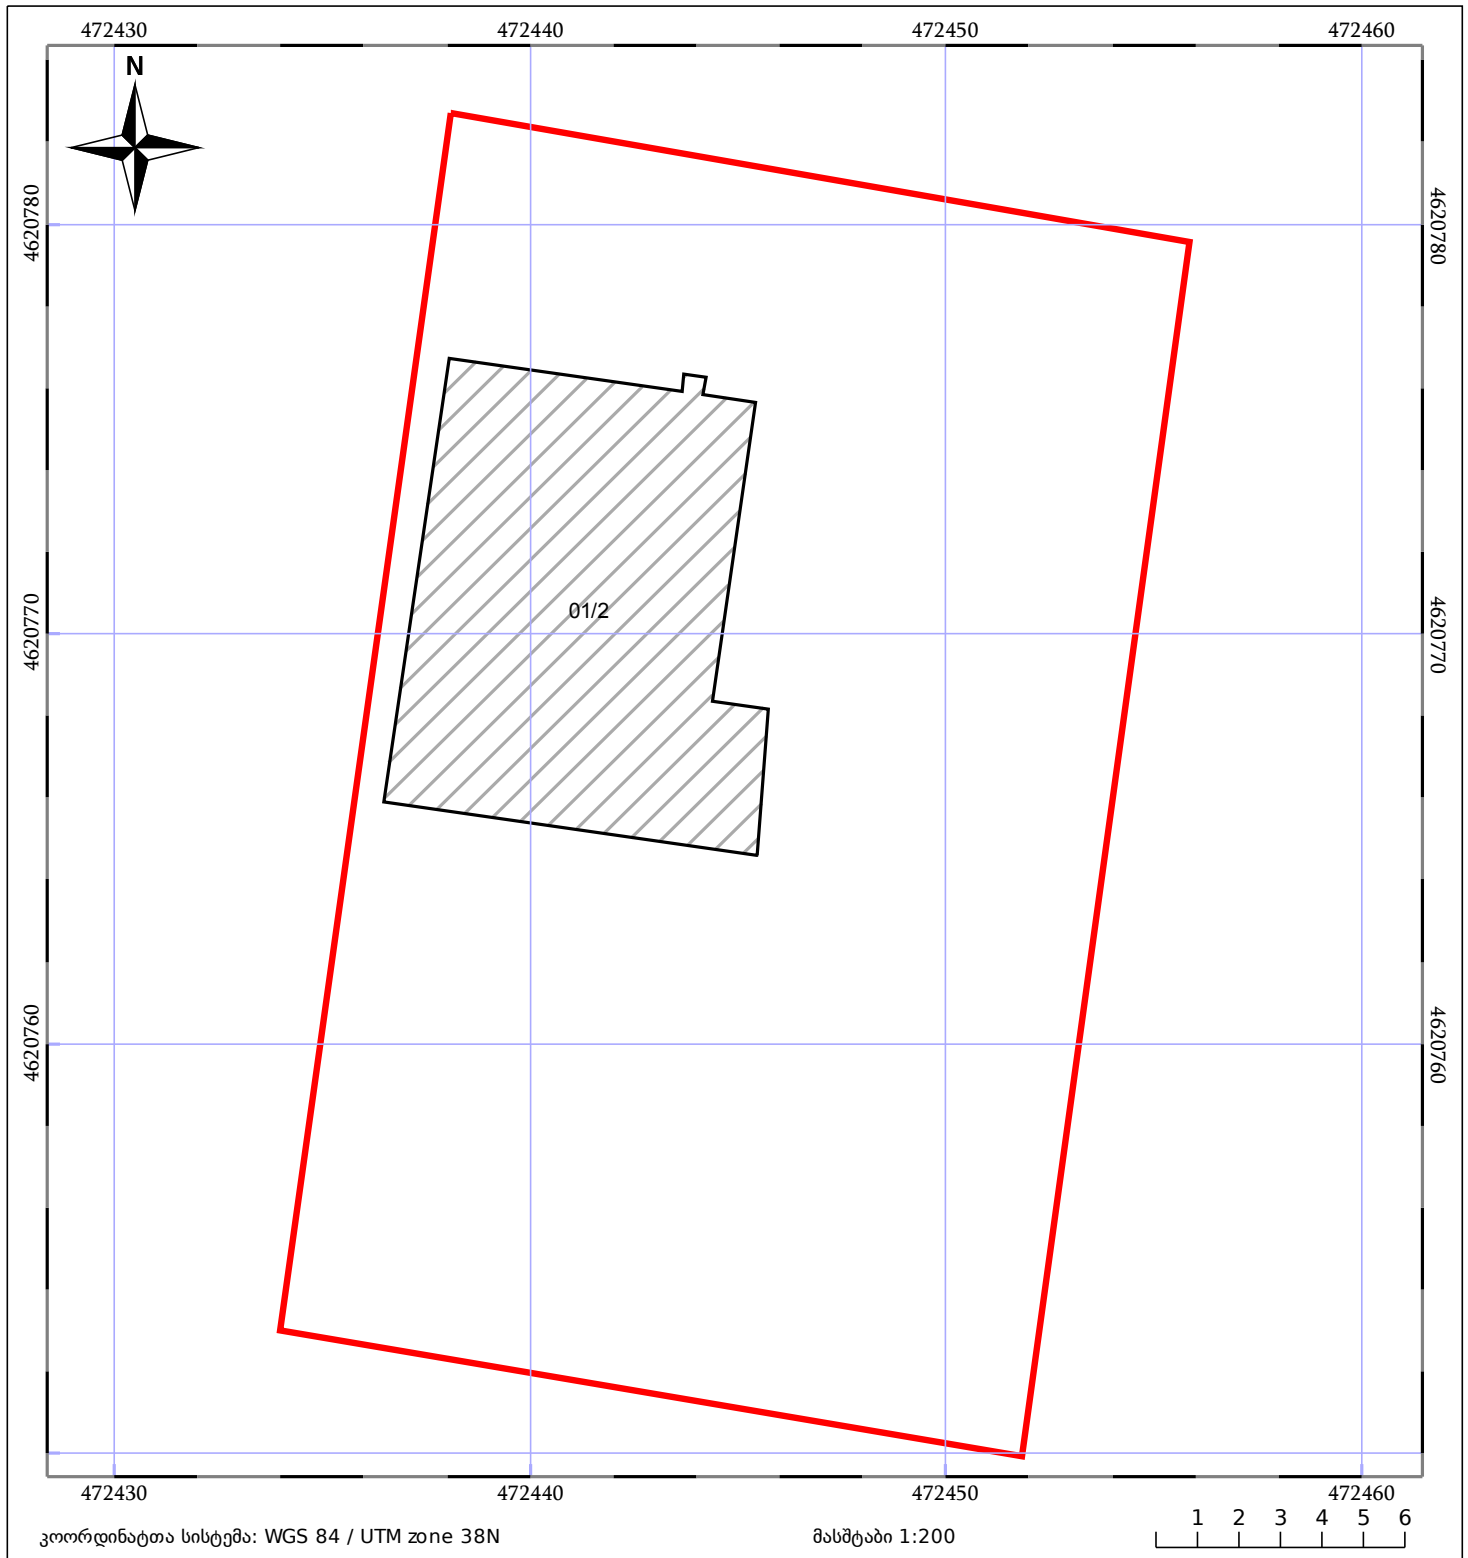

ნაკვეთის საკადასტრო საზღვარი	ხაზობრივი ნაგებობა	ტყის ფონდი
შენობა/ნაგებობა	მშენებარე ნაგებობა	ვალდებულება