


**ზეღებავა 5313311381 რეგისტრირებულ მონაცემებთან
ახვე ნაკვეთი ზრის შენობას**

მიწის ნაკვეთის საკადასტრო კოდი: **531331990**
 განცხადების რეგისტრაციის ნომერი: **882026089093**
 მიწის ნაკვეთის ფართობი: **2864 კვ.მ.**
 დანიშნულება:
 მომზადების თარიღი: **06.02.26**

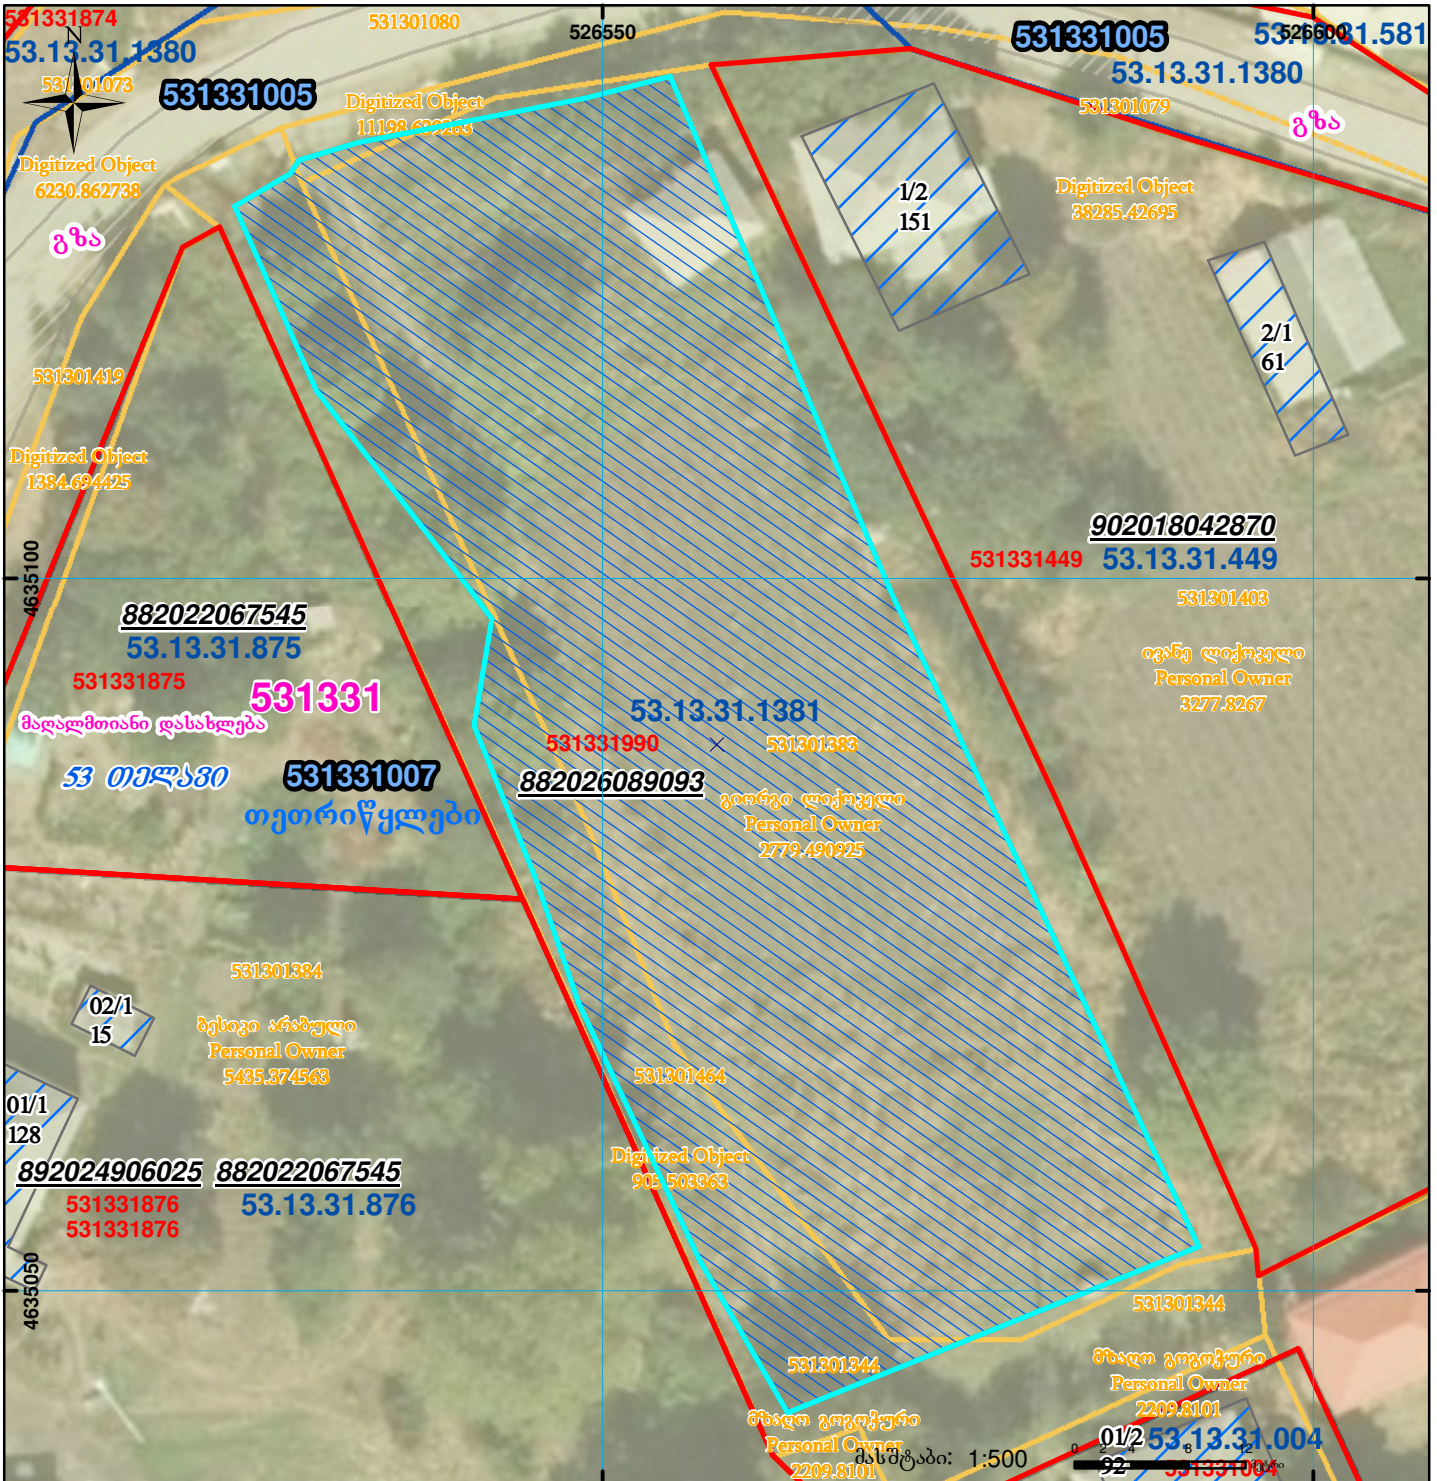

	შენობა-ნაგებობა, პირობითი ნომერი/სართულიანობა		ვალდებულება		სარეგისტრაციოდ წარმოდგენილი ნაკვეთი
	მიწის ნაკვეთის საკადასტრო საზღვარი		შუენებარე ნაგებობა		საზობრივი ნაგებობა

UTM (საერთაშორისო) სისტემის კოორდ.