



საკადასტრო გეგმა

საჯარო რეესტრის ეროვნული
სააგენტო

საკადასტრო კოდი: **42.09.33.199**

განცხადების ნომერი: **882015662091**


მომზადების თარიღი: **24/11/2015**

ნაკვეთის დანიშნულება:

ფართობი:

სასოფლო-სამეურნეო

282 კვ.მ (WGS 84 / UTM zone 38N)

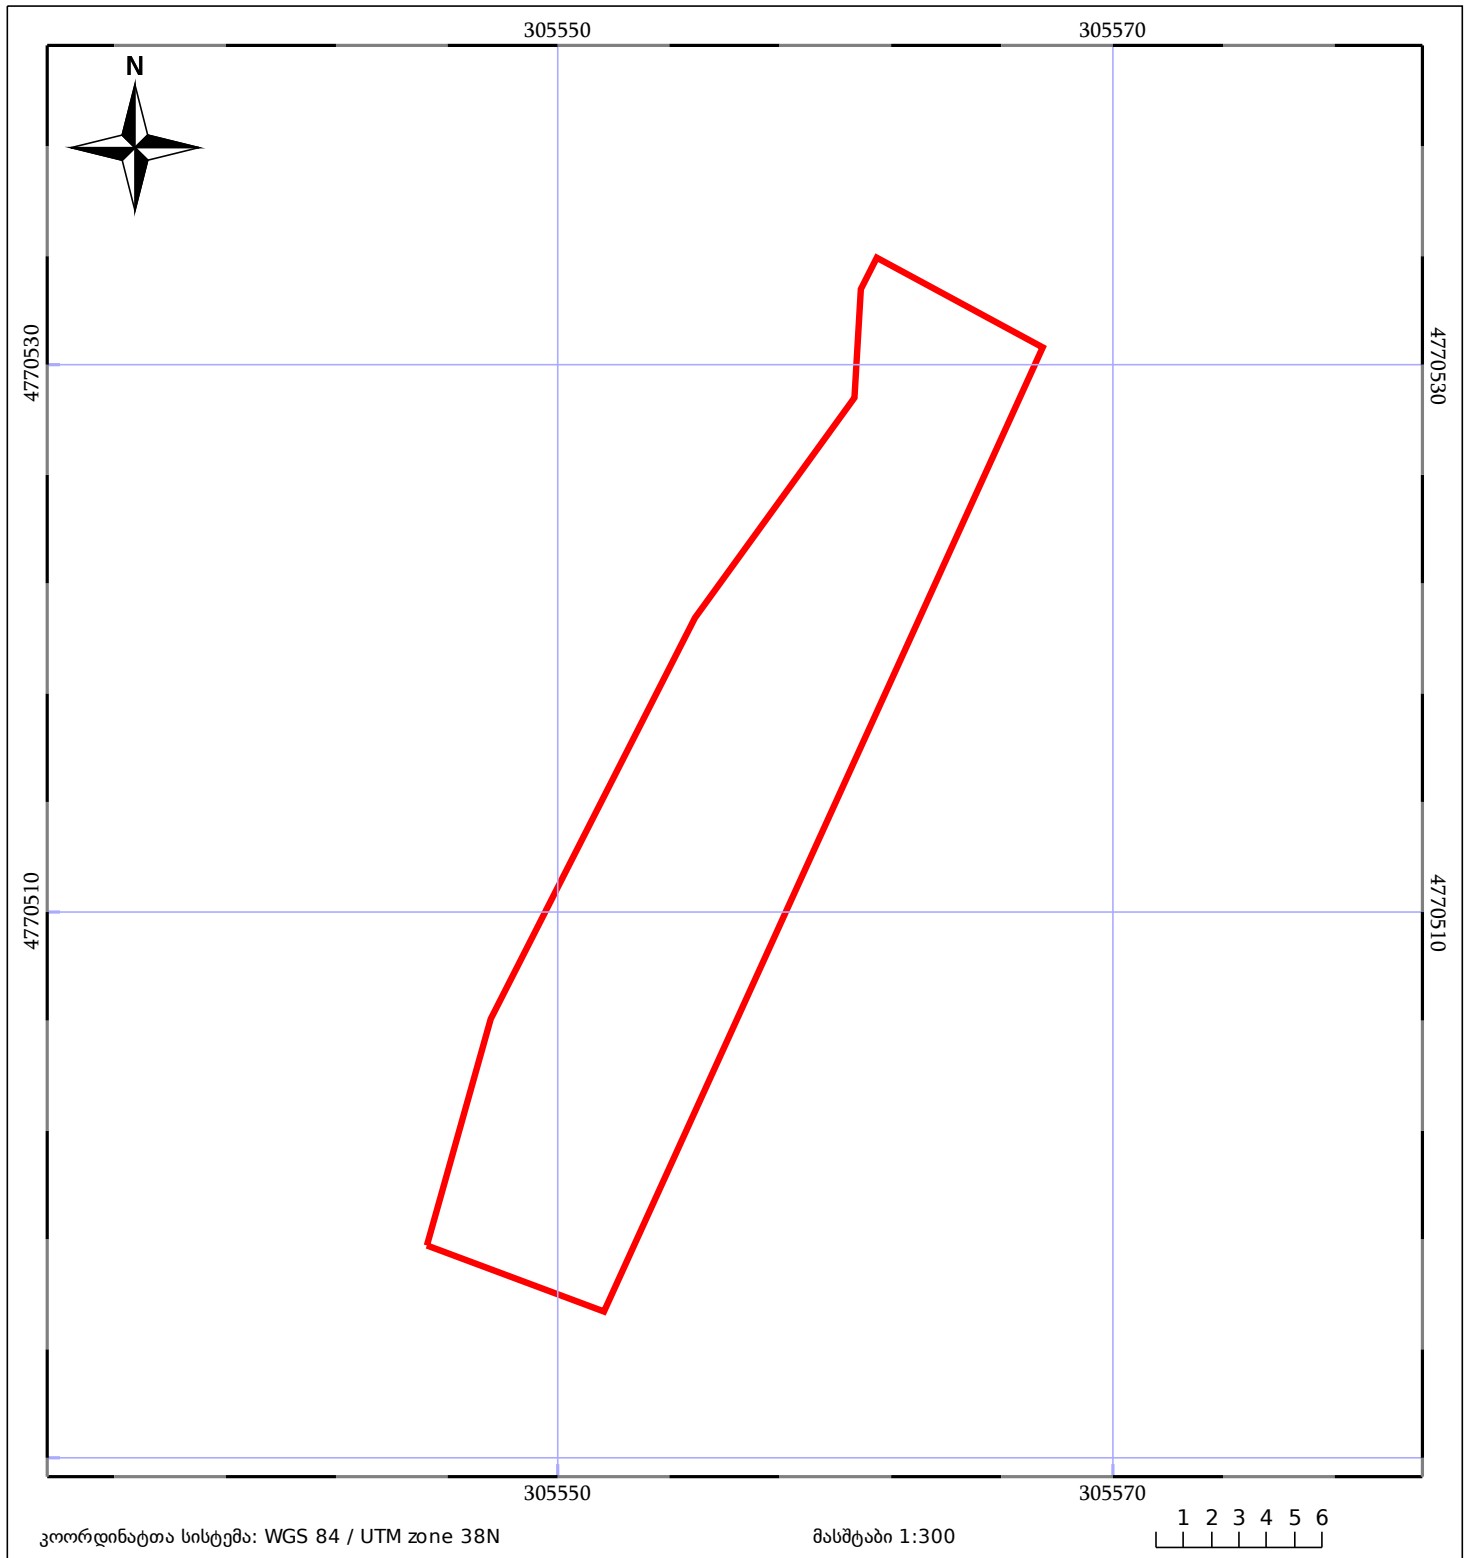

ნაკვეთის საკადასტრო საზღვარი

ხაზობრივი ნაგებობა

ტყის ფონდი

შენიშვნა/ნაგებობა

შენიშვნა/ნაგებობა

ვალდებულება