



საკადასტრო გეგმა

საჯარო რეესტრის ეროვნული
სააგენტო

საკადასტრო კოდი: **01.17.10.006.056**

განცხადების ნომერი: **882020947964**


მომზადების თარიღი: **15/12/2020**

ნაკვეთის დანიშნულება:

ფართობი:

არასასოფლო საშენი

3144 კვ.მ (WGS 84 / UTM zone 38N)

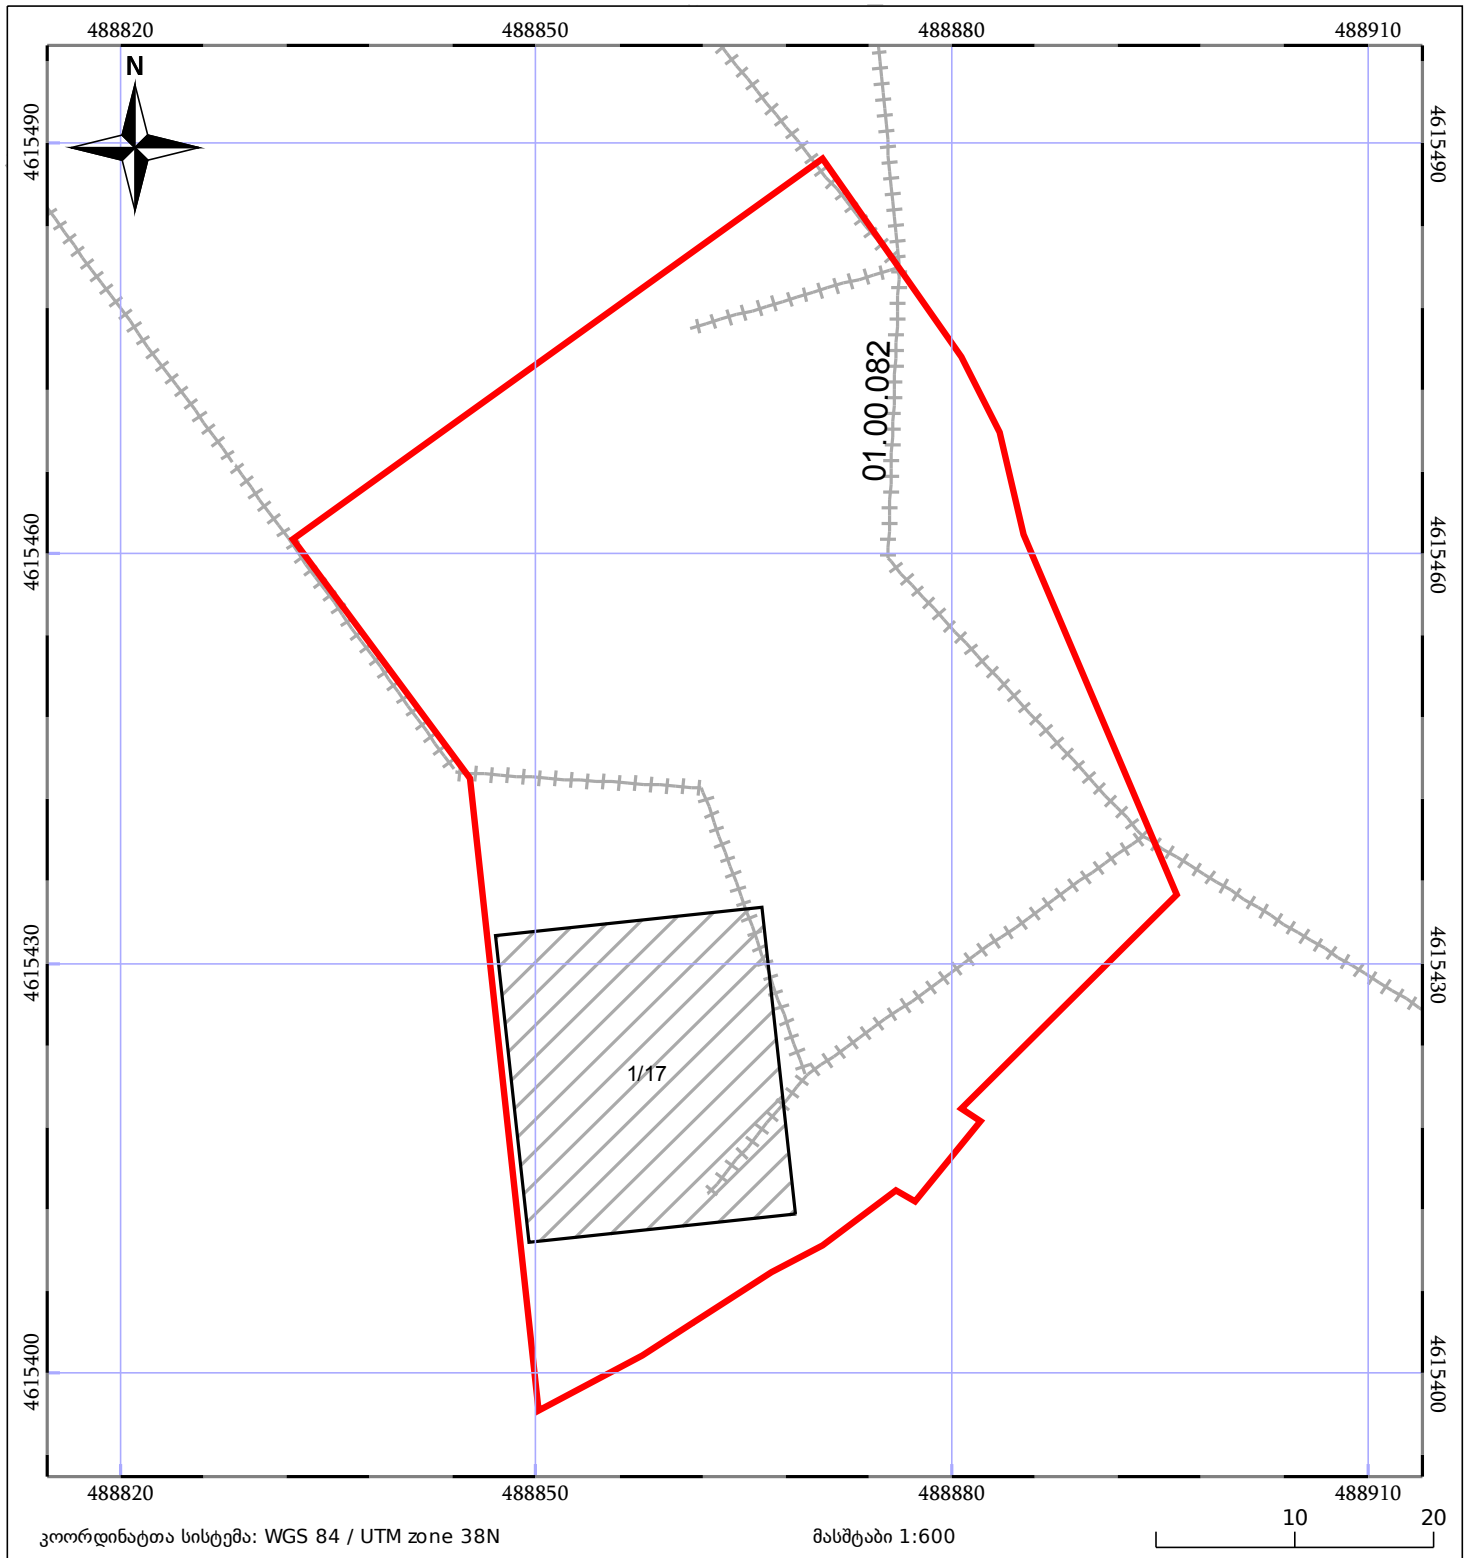

05/25	მშენებარე ნაგებობა		ნაკვეთის საკადასტრო საზღვარი	05/25	შენობა/ნაგებობა
	საზოგადოებრივი ნაგებობა		ტყის ფონდი		ვალდებულება