




საკადასტრო გეგმა

საქართველოს რეესტრის ეროვნული
სააგენტო

საკადასტრო კოდი: **72.02.20.442**
განცხადების ნომერი: **882021672720**
მომზადების თარიღი: **24/03/2022**

ნაკვეთის დანიშნულება: **სასოფლო-სამეურნეო**
ფართობი: **1000 კვ.მ (WGS 84 / UTM zone 38N)**

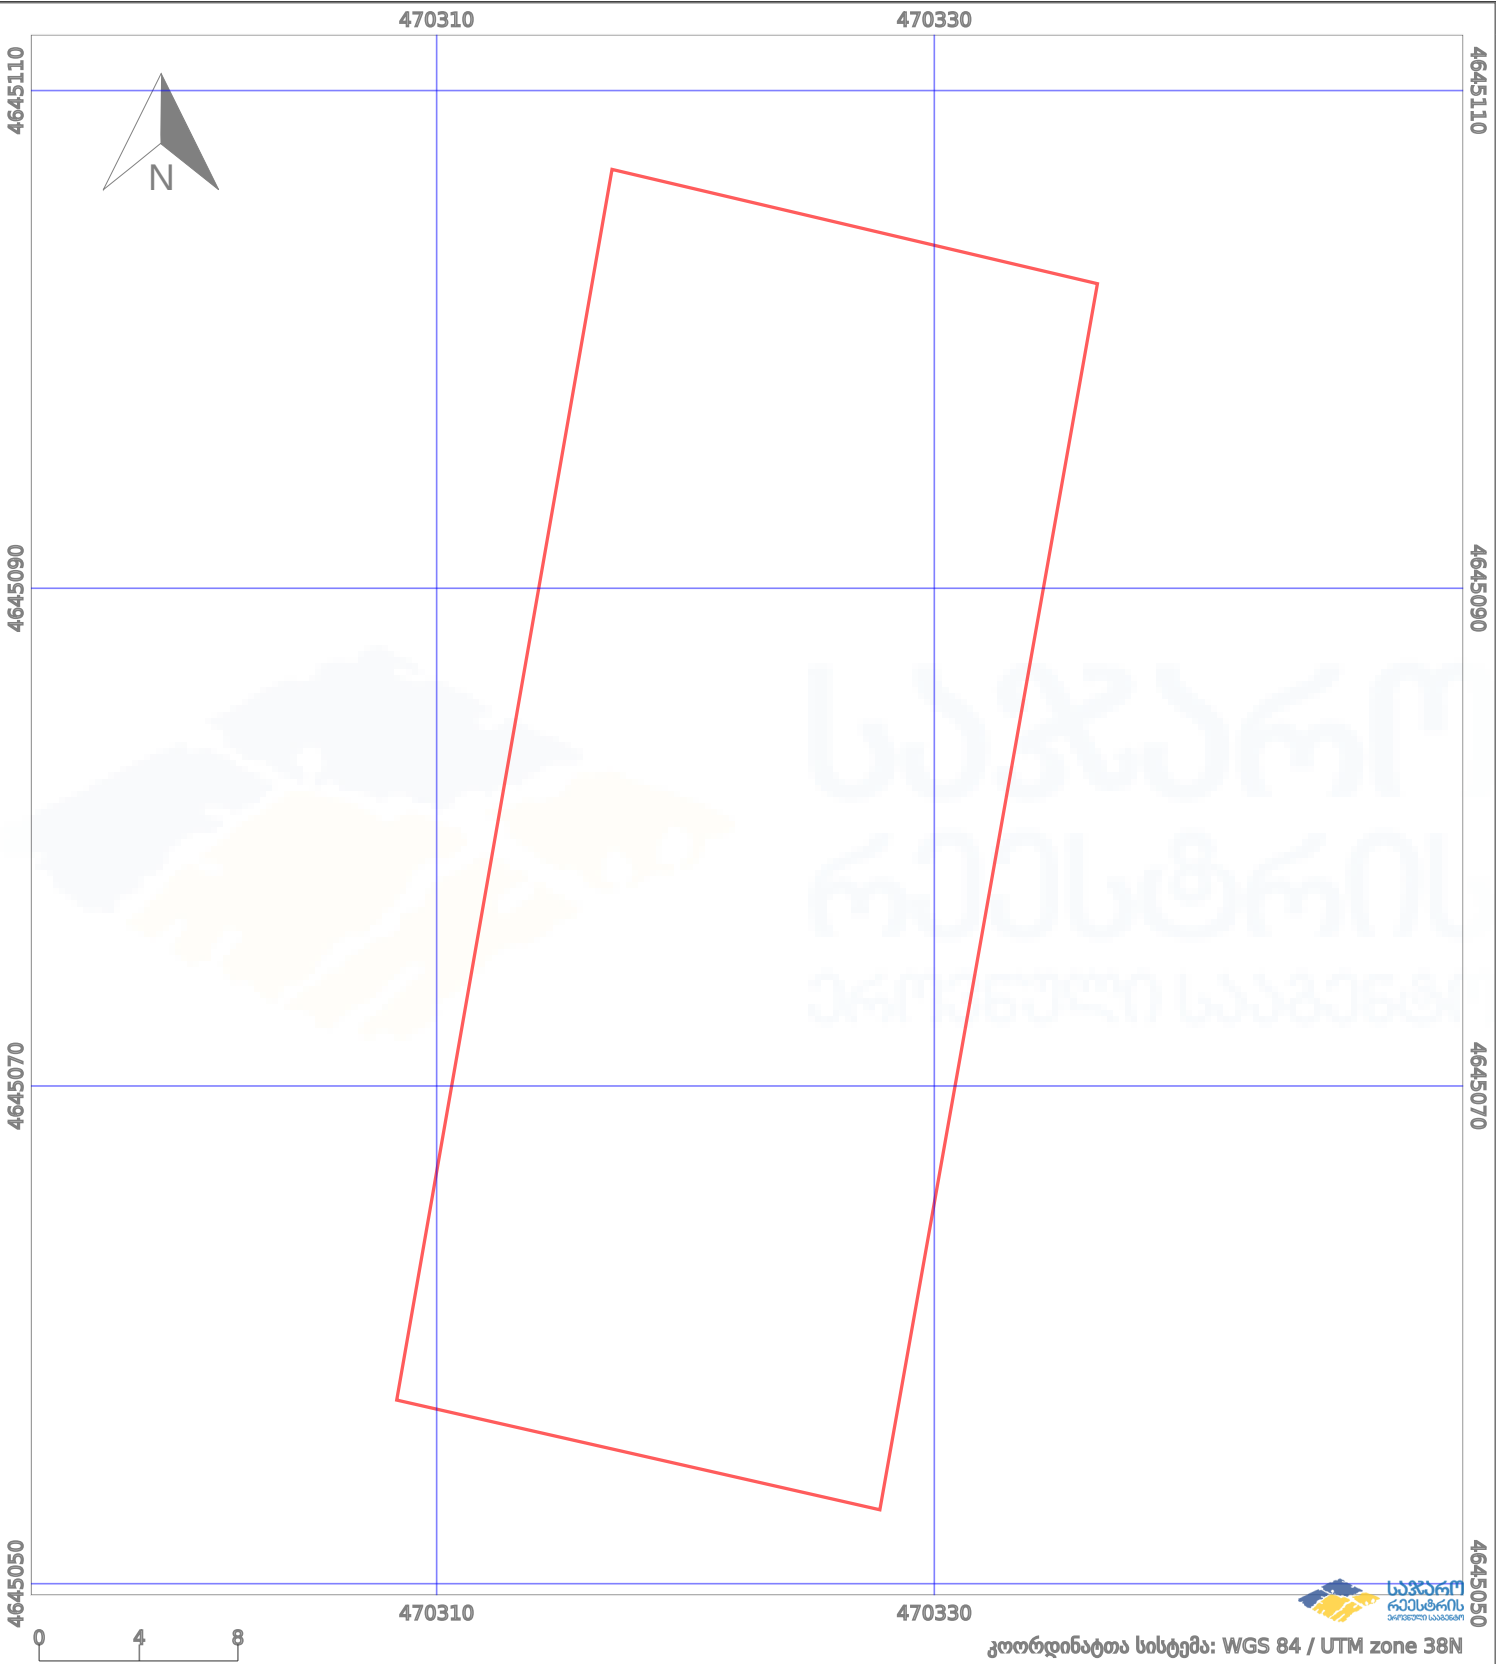

—	ნაკვეთის საზღვარი	⋯⋯⋯	პირობითი აღნიშვნები:	02/4	აშენებული ნაგებობა
++++	სამშენებლო ნაგებობა	⊙ ⊙	მშენებარე ნაგებობა		ვალდებულება
			ტყის ფონდი		