


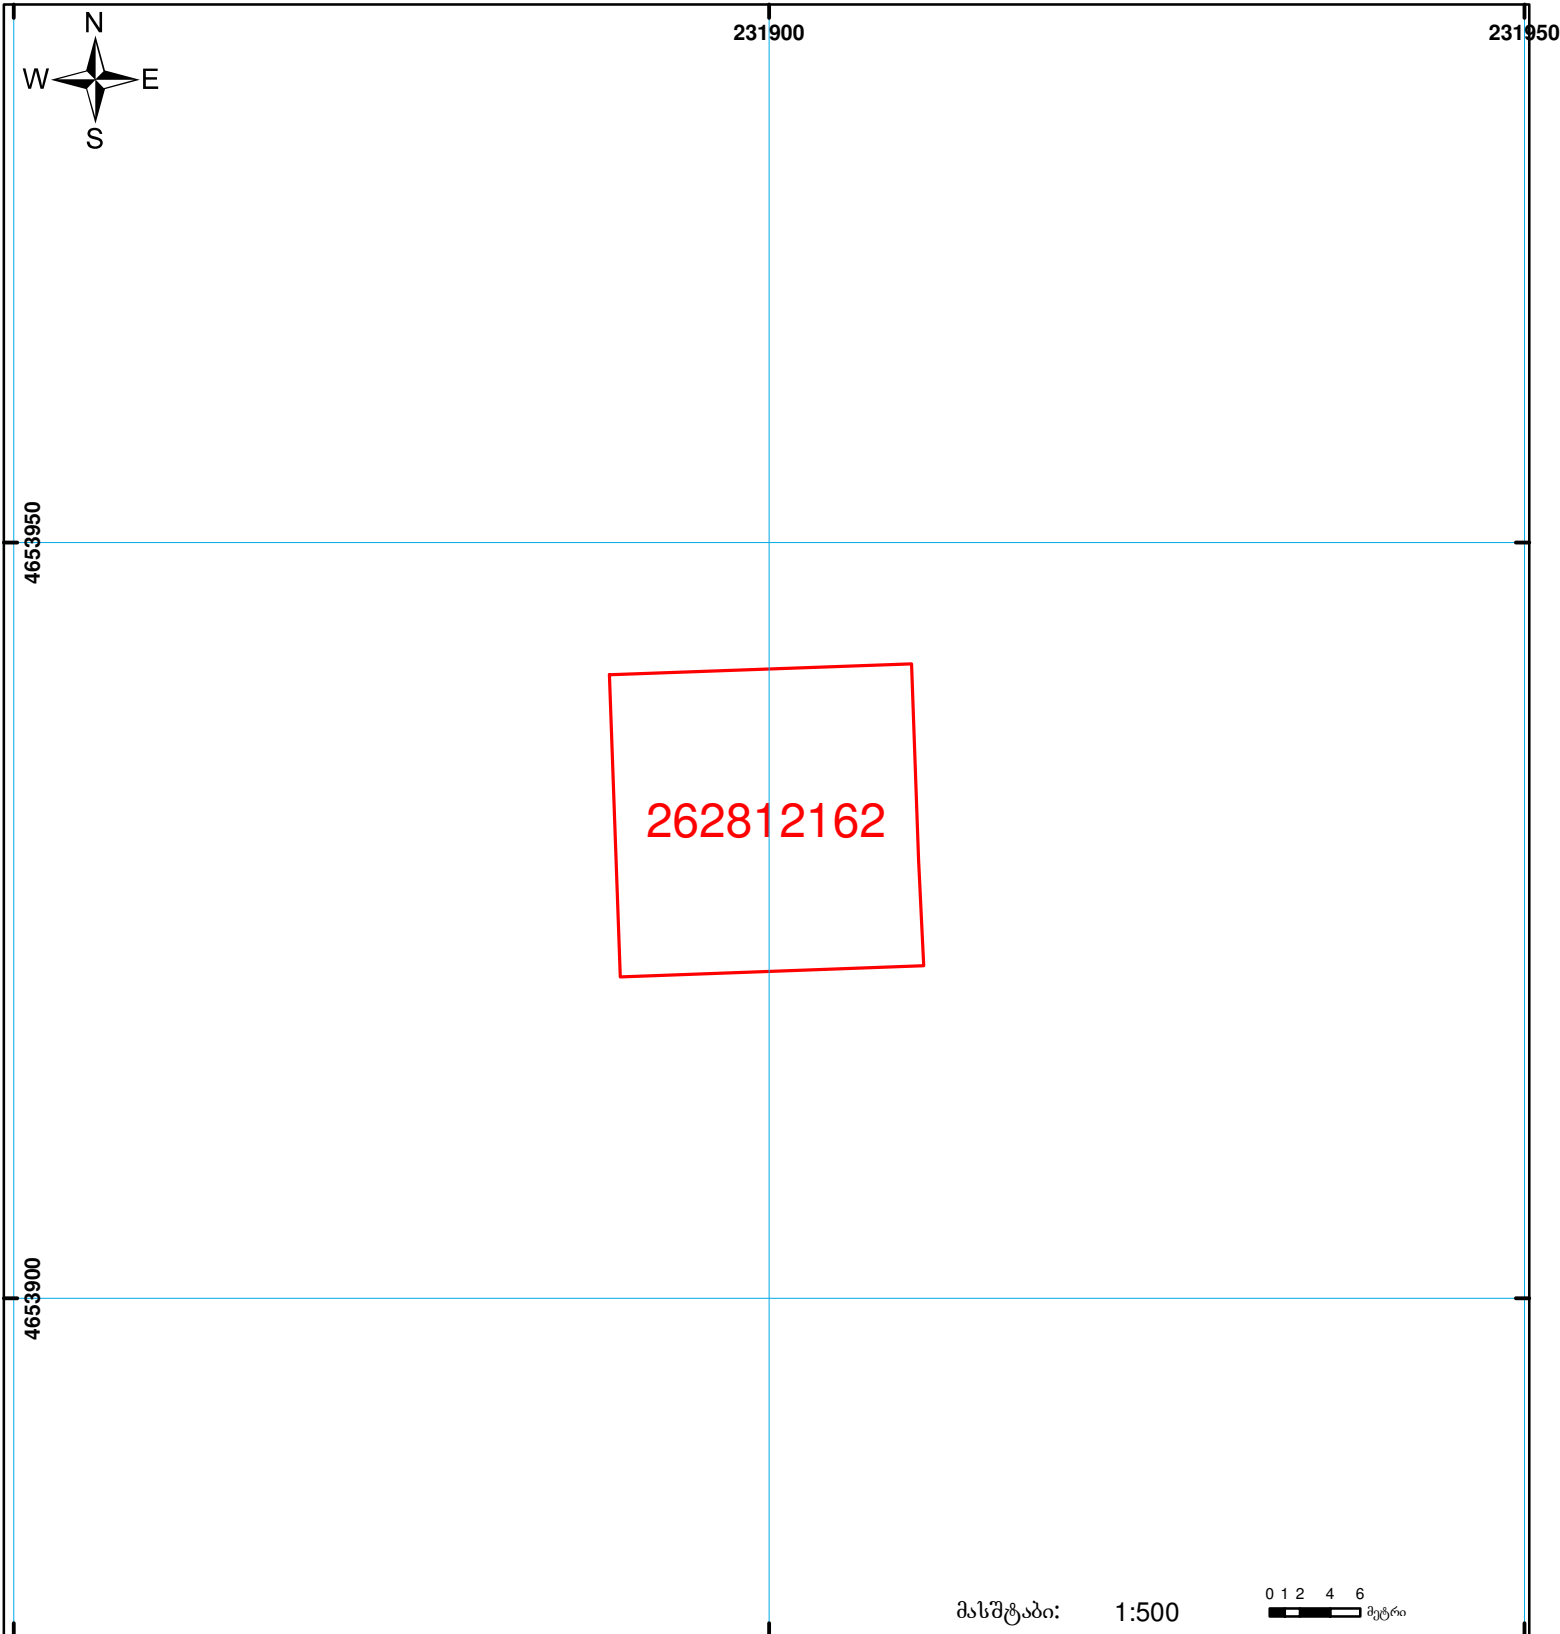

საქართველოს იუსტიციის სამინისტრო  
საჯარო რეგისტრის ეროვნული სააგენტო  
საკადასტრო გეგმა

მიწის ნაკვეთის საკადასტრო კოდი: 26 28 12 162  
 განცხადების რეგისტრაციის ნომერი: 882010004371  
 მიწის ნაკვეთის ფართობი: 400 კვ.მ.  
 დანიშნულება: არასას(ო)ფლო-სამეურნეო

მომზადების თარიღი: 11.01.10



	შენიშნული ნაკვეთის საკადასტრო საზღვარი		ვალდებულება		საზოგადოებრივი ნაკვეთი	0.00
	მიწის ნაკვეთის საკადასტრო საზღვარი		მშენებარე ნაკვეთი		00'0	UTM (საერთაშორისო) სისტემის კოორდ.