


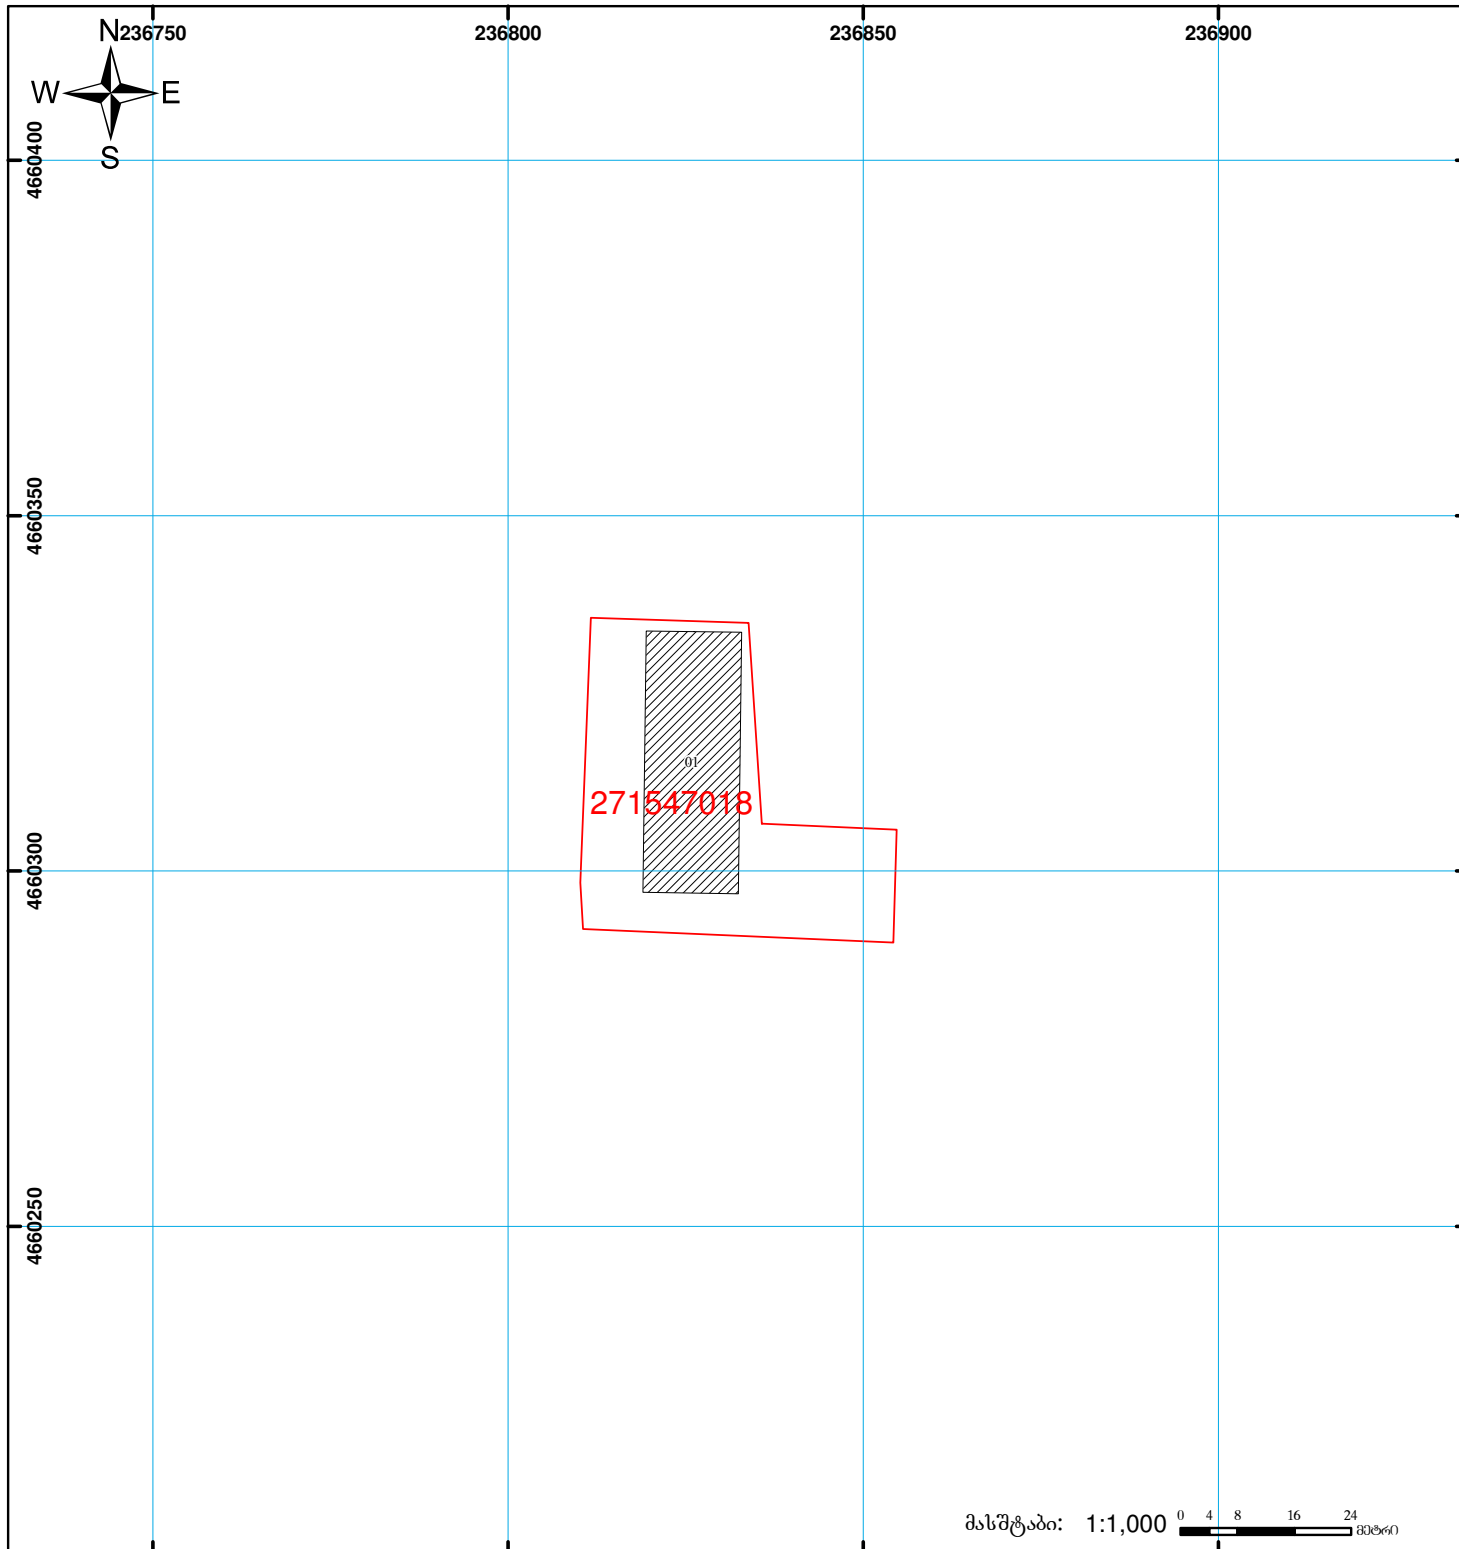

საჯარო რეგისტრის ეროვნული სააგენტოს  
 ღანძხუთის სარეგისტრაციო სამსახური  
საკადასტრო გეგმა

მიწის ნაკვეთის საკადასტრო კოდი: 27 15 47 018  
 განცხადების რეგისტრაციის ნომერი: 882009130013  
 მიწის ნაკვეთის ფართობი: 1367 კვ.მ.  
 დანიშნულება: არასასოფლო-სამეურნეო

გეგმვის თარიღი: 11.05.09



	შენიშნა-ნაკვეთის, პირობითი ნომერი/სართულიანობა		ვალდებულება		საზობრივი ნაკვეთის საზღვარი		0.00 (საერთაშორისო) სისტემის კოორდ.
	მიწის ნაკვეთის საკადასტრო საზღვარი		შეზღუდვები				