


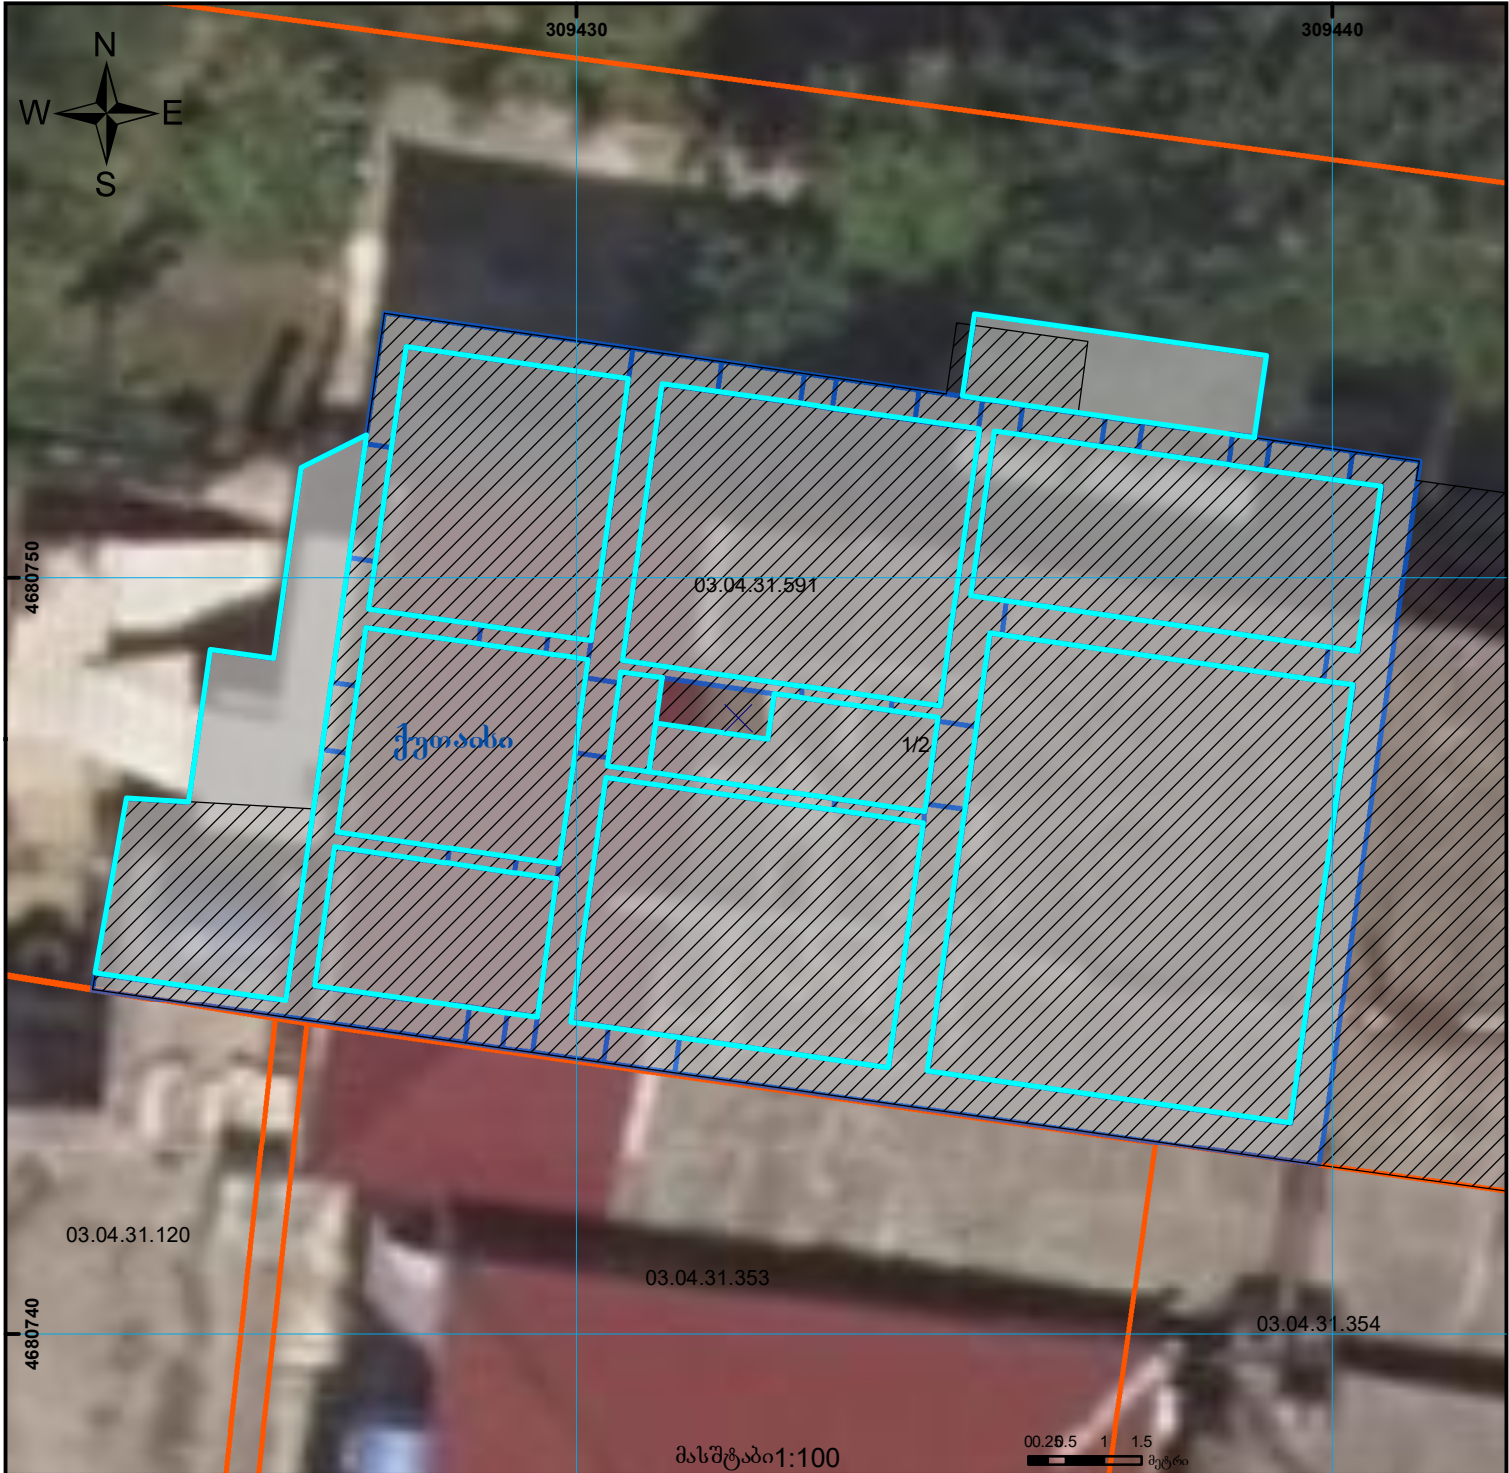

შენიშნა-ნაგებობისა და შენობა-ნაგებობის ერთეულის
შიდა ავტომატი ნახაზი არ შეესაბამება №315-მ
დაღმენილებით განსაზღვრულ მოთხოვნებს

ქალაქის ვერსიები განსხვავდება №02/1 შენობის ჯერის სიმაღლით
№01/2 შენობის მეორე სართულის ციფრული ვერსია და ქალაქის ვერსია განსხვავდება ფართობით 113.64 კვ.მ

მიწის ნაკვეთის საკადასტრო კოდი: 03.04.31.591
ერთეულის კოდი: /
განცხადების რეგისტრაციის ნომერი: 882025747074
ერთეულის ფართობი: 38 ზონა\ 37 ზონა 113.64 კვ.მ 0.00 კვ.მ
სართული 2
მომზადების თარიღი 02.07.2025



	შენიშნა-ნაგებობა, პირობითი ნომერი/სართულიანობა		ვაღებულება		საზოგბრივი ნაგებობა	UTM (საერთაშორისო) სისტემის კოორდ.
	მიწის ნაკვეთის საკადასტრო საზღვარი		მშენებარე ნაგებობა		მიწისკვეშა ნაგებობა	