



საქართველოს
ეროვნული სააგენტო

საქართველოს იუსტიციის სამინისტრო
საჯარო რეგისტრის ეროვნული სააგენტო

საკადასტრო გეგმა


მიწის ნაკვეთის საკადასტრო კოდი: 01.12.15.003.009

განცხადების რეგისტრაციის ნომერი 882012407780

მიწის ნაკვეთის ფართობი: 600 კვ.მ.

დანიშნულება: სასოფლო-სამეურნეო

მომზადების თარიღი 31.07.12

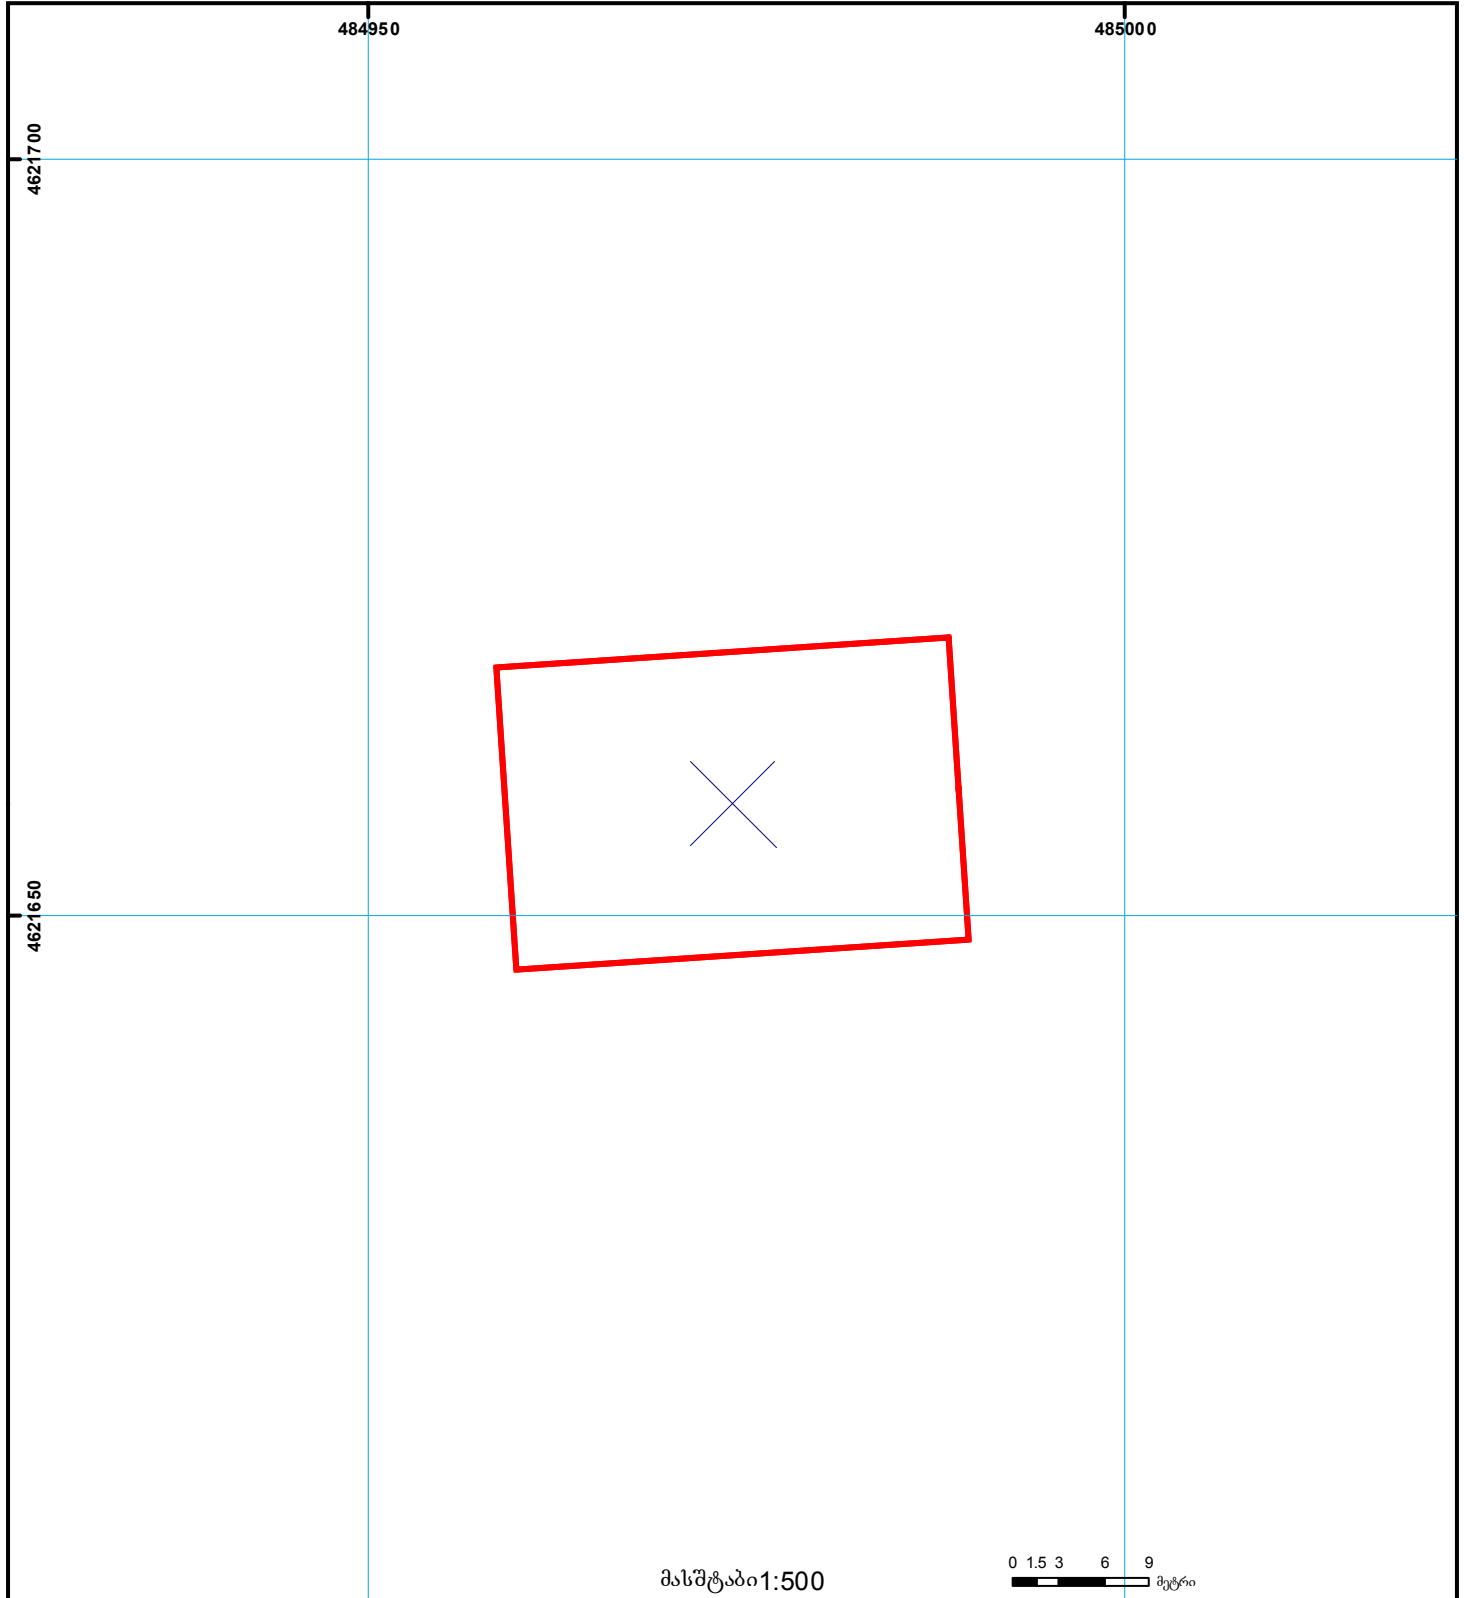

	შენიშვნა-ნაგებობა, პირობითი ნომერი/სართულიანობა		ვალდებულება		საზოგადოებრივი ნაგებობა
	მიწის ნაკვეთის საკადასტრო საზღვარი		მშენებარე ნაგებობა		მიწისქვეშა ნაგებობა

000
000
UTM (საერთაშორისო)
სისტემის კოორდ.