



საკადასტრო გეგმა

საჯარო რეესტრის ეროვნული
სააგენტო

საკადასტრო კოდი: **01.11.03.007.210**

განცხადების ნომერი: **882025385902**


მომზადების თარიღი: **08/04/2025**

ნაკვეთის დანიშნულება:

ფართობი:

არასასოფლო სამეურნეო

2450 კვ.მ (WGS 84 / UTM zone 38N)

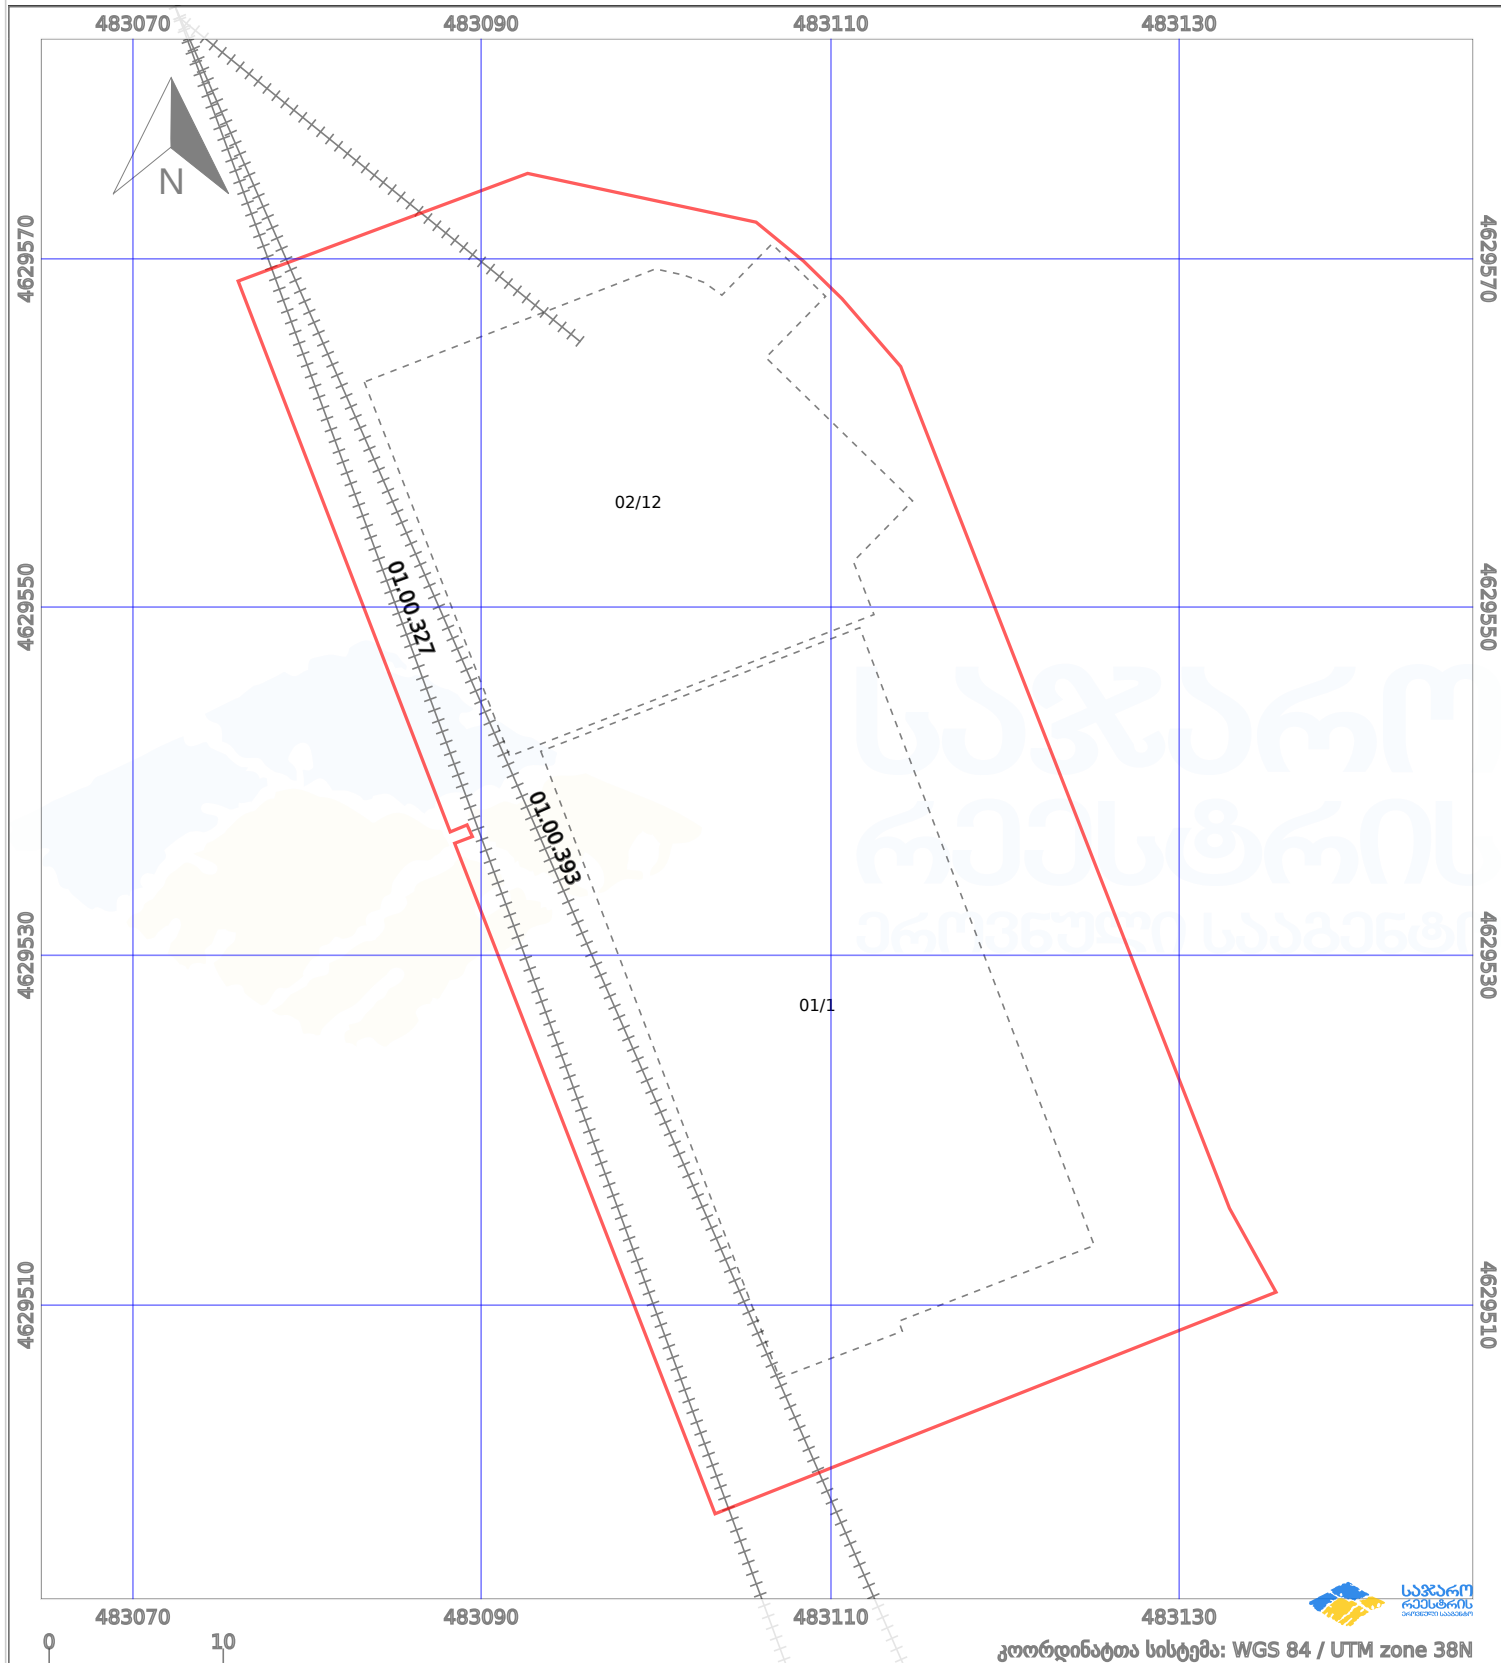

კოორდინატა სისტემა: WGS 84 / UTM zone 38N

პირობითი აღნიშვნები:

	ნაკვეთის საზღვარი		შეზღუდული ნაკვეთი		02/4	ამოწმებული ნაკვეთი		მიწისქვეშა ნაკვეთი
	საზღვარი ნაკვეთი		ტყის ფონდი		ვალდებულება		ქარსაფარი ბოლი	