



საკადასტრო გეგმა

საჯარო რეესტრის ეროვნული
სააგენტო

საკადასტრო კოდი: **20.48.03.863**

ნაკვეთის დანიშნულება:

არასასოფლო სამეურნეო


განცხადების ნომერი: **882023826650**

ფართობი:

7056 კვ.მ (WGS 84 / UTM zone 38N)

7052 კვ.მ (WGS 84 / UTM zone 37N)

მომზადების თარიღი: **11/08/2023**

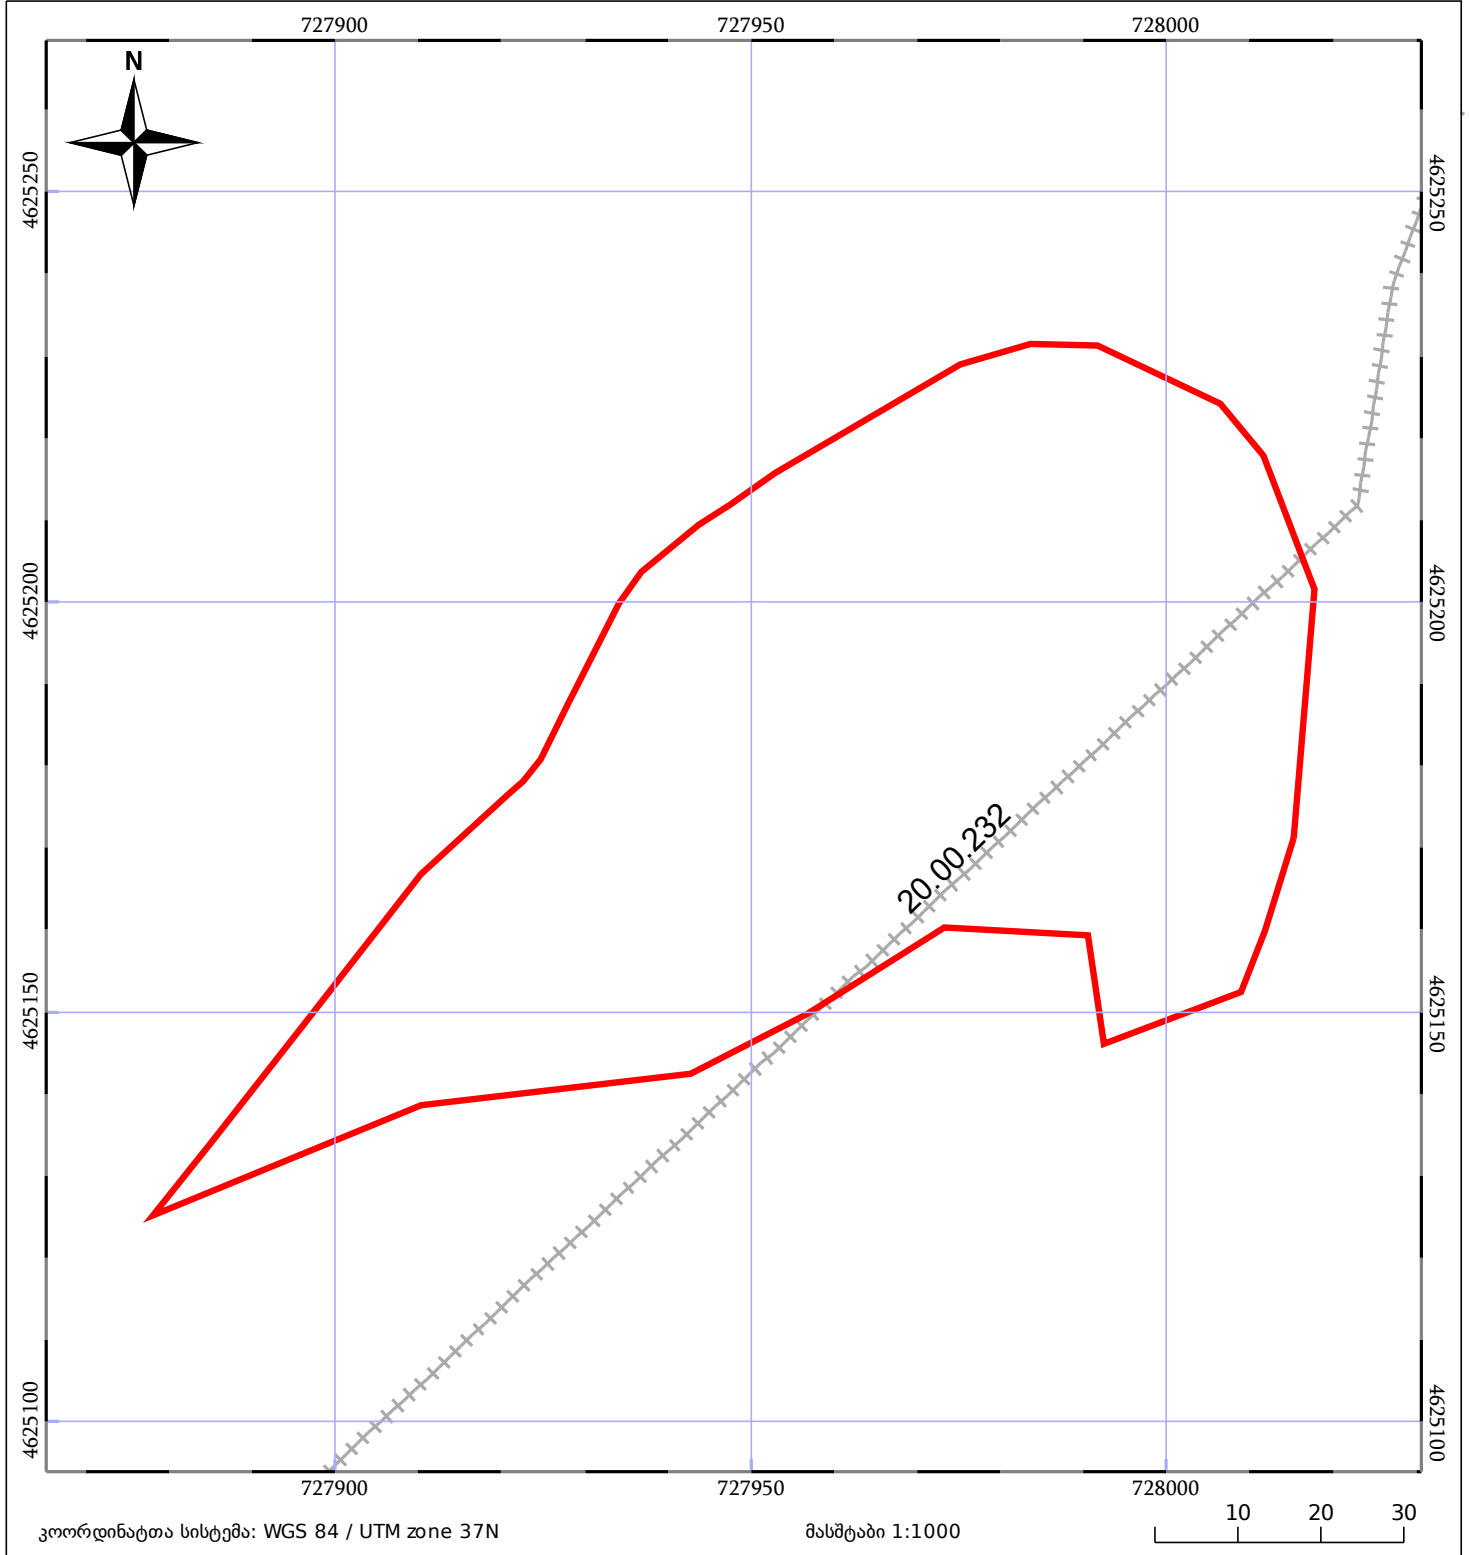

05/25	მშენებარე ნაგებობა		ნაკვეთის საკადასტრო საზღვარი	05/25	შენობა/ნაგებობა
	სამობრივი ნაგებობა		ტყის ფონდი		ვალდებულება