




საკადასტრო აბრევიატორი/აბრევიატორი ნახაზი არ შეესაბამება №388-0  
დადგენილებით განსაზღვრულ მოთხოვნებს

**აბრევიატორი ნახაზი და ელ ვერსია განსხვავდება სერვიტუტის ფართობით**  
(ელ ვერსიით წარმოდგენილი სერვიტუტის ფართობებია 1.54 კვ.მ. და  
18.76 კვ.მ. ჯამში 21 კვ.მ)

მიწის ნაკვეთის საკადასტრო კოდი: 01.11.03.004.009  
განცხადების რეგისტრაციის ნომერი: 882022424710  
მიწის ნაკვეთის ფართობი: 2471 კვ.მ.

მომზადების თარიღი 16.06.22

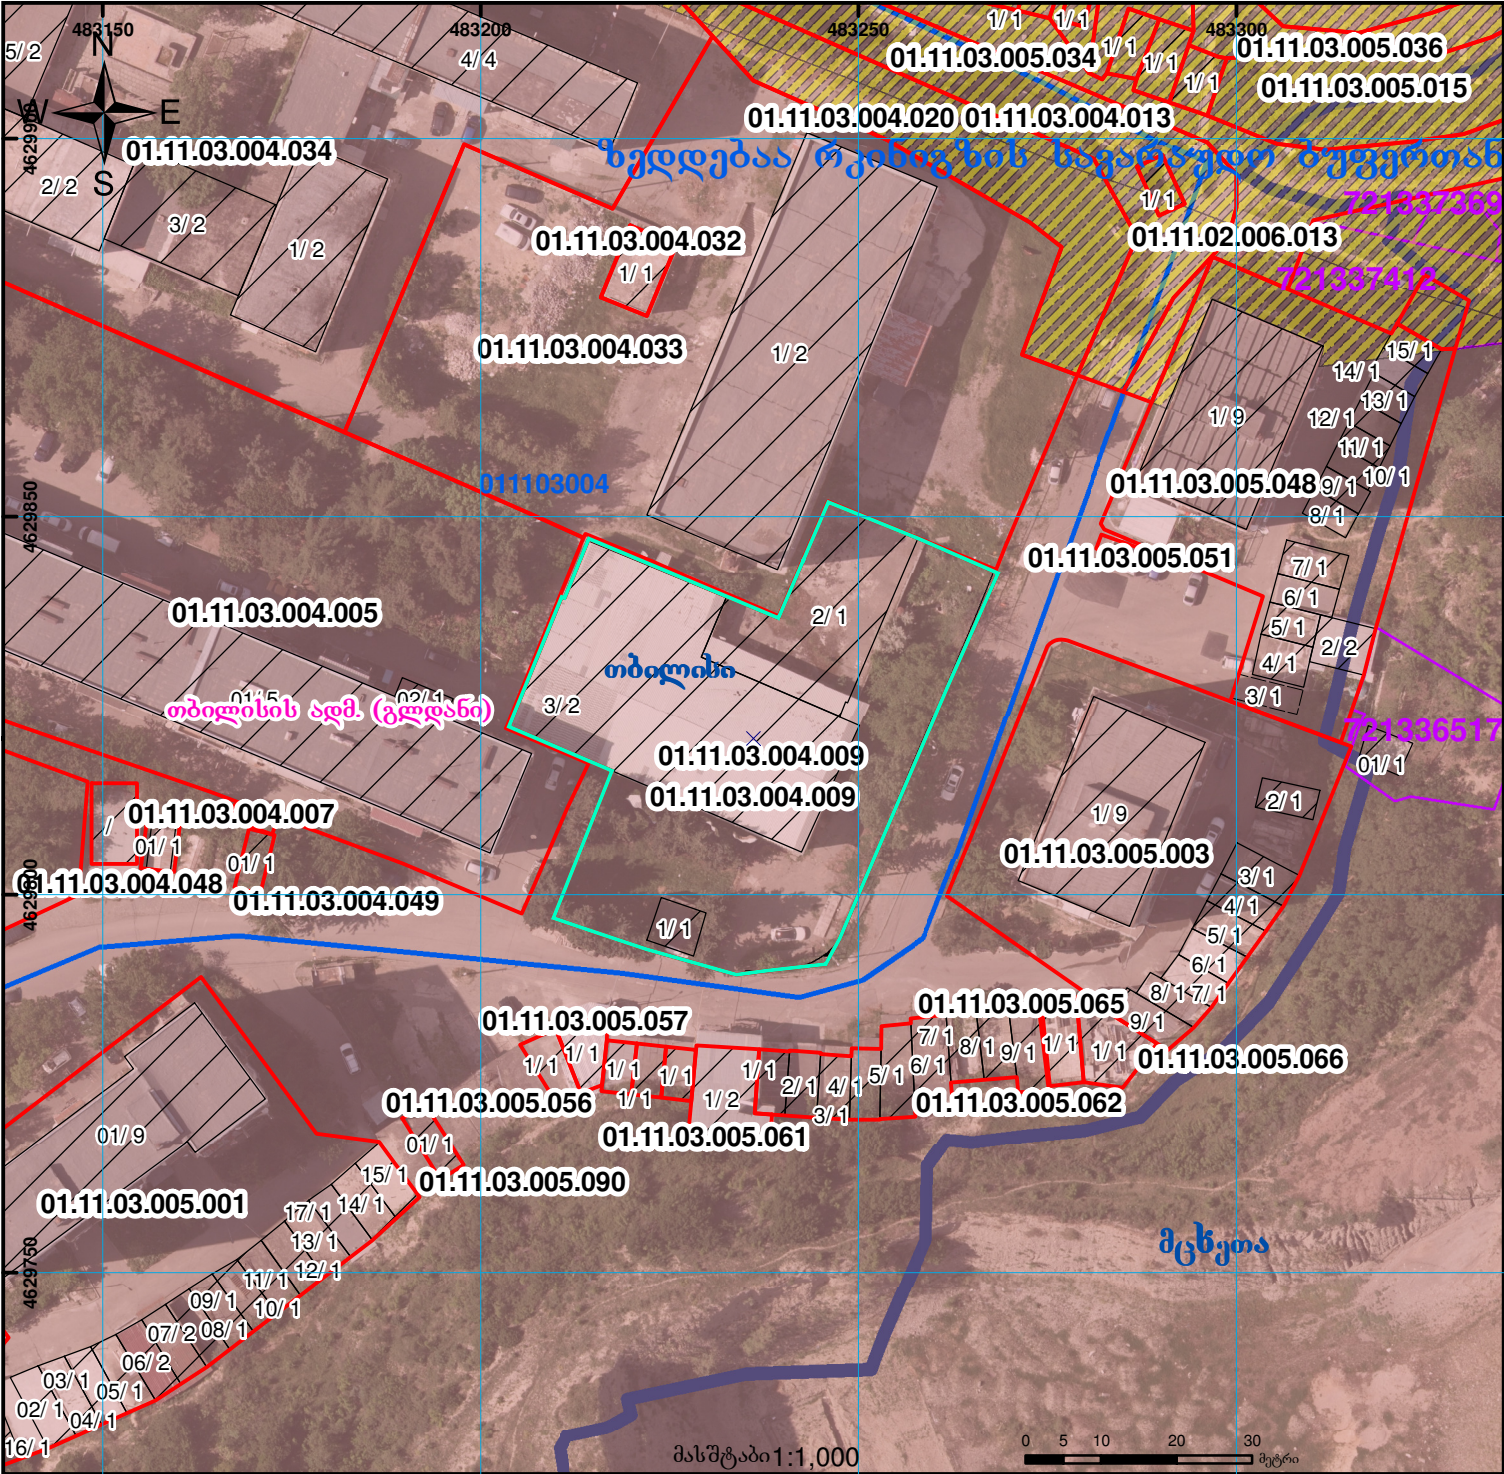

	შენიშვნა-ნაგებობა, პირობითი ნომერი/სართულიანობა		ვალდებულება		საზოხრძივი ნაგებობა		UTM (საერთაშორისო) სისტემის კოორდ.
	მიწის ნაკვეთის საკადასტრო საზღვარი		მშენებარე ნაგებობა		მიწისქვეშა ნაგებობა		