


მიწის ნაკვეთის საკადასტრო კოდი: **810931369**
 განცხადების რეგისტრაციის ნომერი: **882023239878**
 მიწის ნაკვეთის ფართობი: **1500 კვ.მ.**
 დანიშნულება:
 მომზადების თარიღი: **24.03.23**

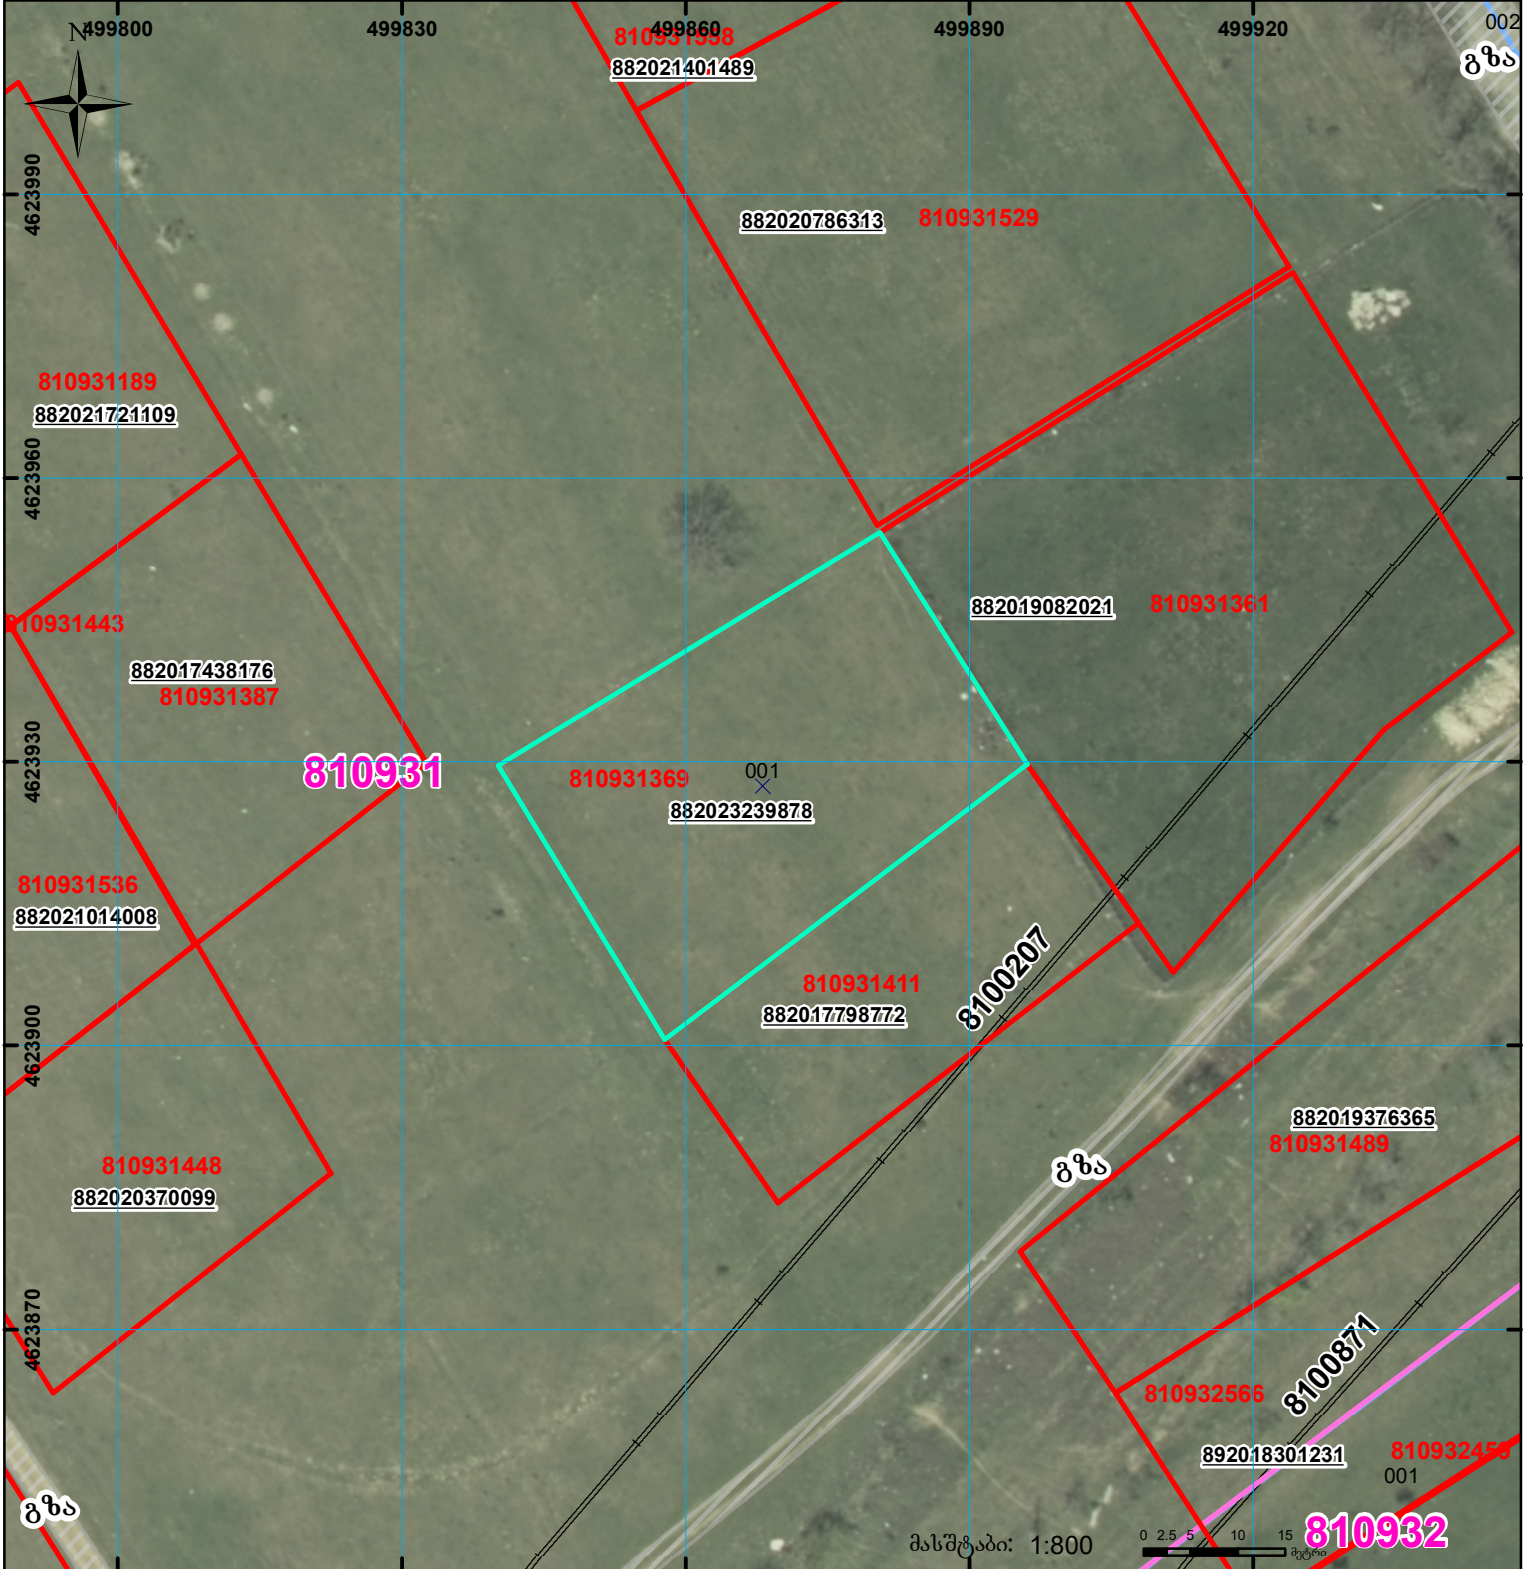

	შენიშნული ნაკვეთი, პირობითი ნომერი/სართულიანობა		ვალდებულება		სარეგისტრაციოდ წარმოდგენილი ნაკვეთი	 UTM (საერთაშორისო) სისტემის კოორდ.
	მიწის ნაკვეთის საკადასტრო საზღვარი		შუენებარე ნაკვეთი		საზობრივი ნაკვეთი	