




**წარმოდგენილი ელ.კერძის მიხედვით
ნაკვეთის ფართობი არის 491.494 კვ.მ და 491 კვ.მ გამომდინარეობს დამრეგულებულად**

განცხადების რეგისტრაციის ნომერი: 882021150470
 მიწის ნაკვეთის საკადასტრო კოდი: 01.17.02.059.277
 მიწის ნაკვეთის ფართობი: 491 კვ.მ.
 დანიშნულება: მომხმარებლის თარიღი 23.03.21

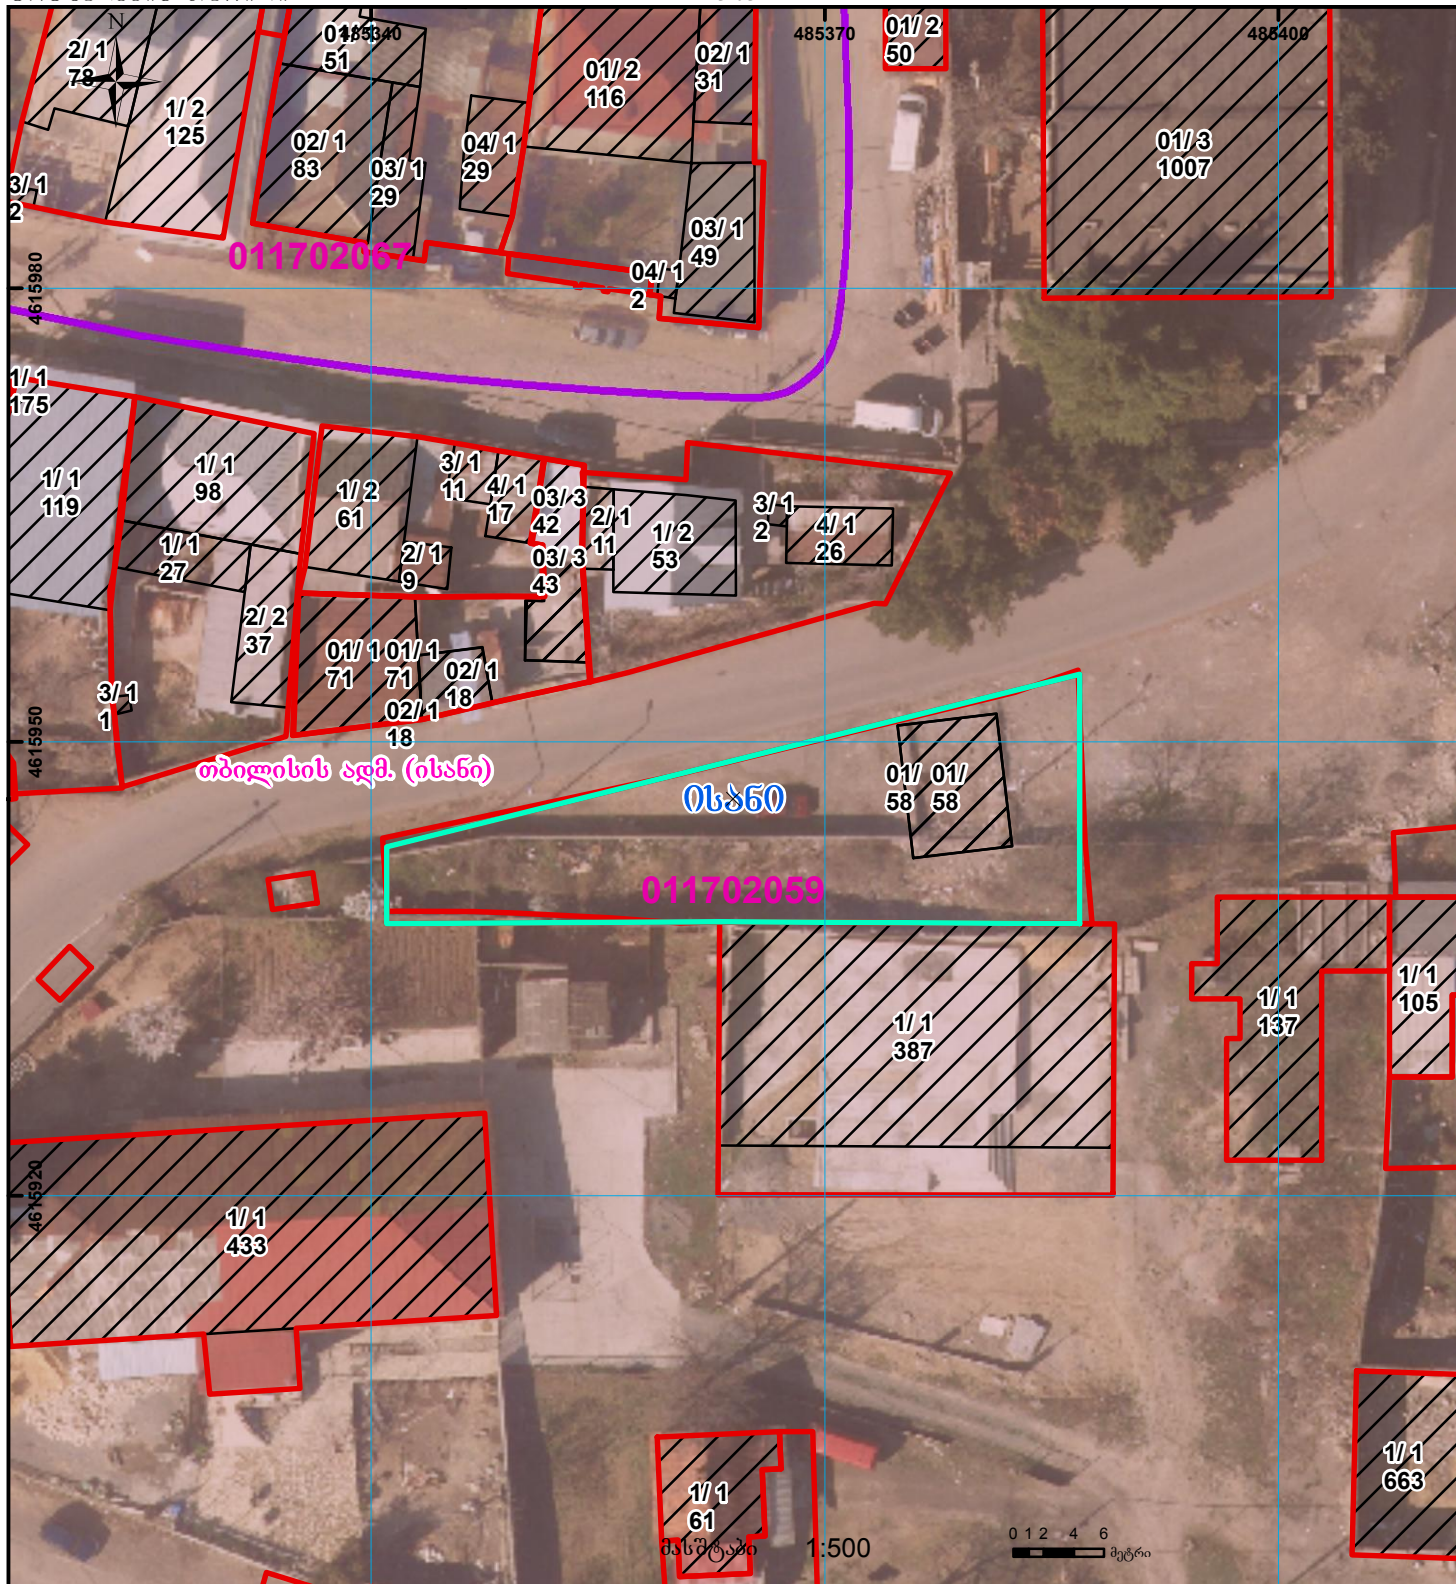

	შენობა-ნაგებობა, პირობითი ნომერი/სართულიანობა		ვალებულება		საზოობრივი ნაგებობა		UTM (საერთაშორისო) სისტემის კოორდ.
	მიწის ნაკვეთის საკადასტრო საზღვარი		მშენებარე ნაგებობა		მიწისქვეშა ნაგებობა		