




ნაკვეთი 1/3 მეტად იცვლის კოორდინატებს და სცდება რეგისტრირებულ საზღვრებს
ზედღება რეგისტრირებულ მონაცემთან 01.14.01.001.421 01.14.01.001.419

მიწის ნაკვეთის საკადასტრო კოდი:
ბანცხალების რეგისტრაციის ნომერი:
მიწის ნაკვეთის ფართობი:

01.14.01.001.420
882025794792
4159 კვ.მ.

მომზადების თარიღი

14.07.25

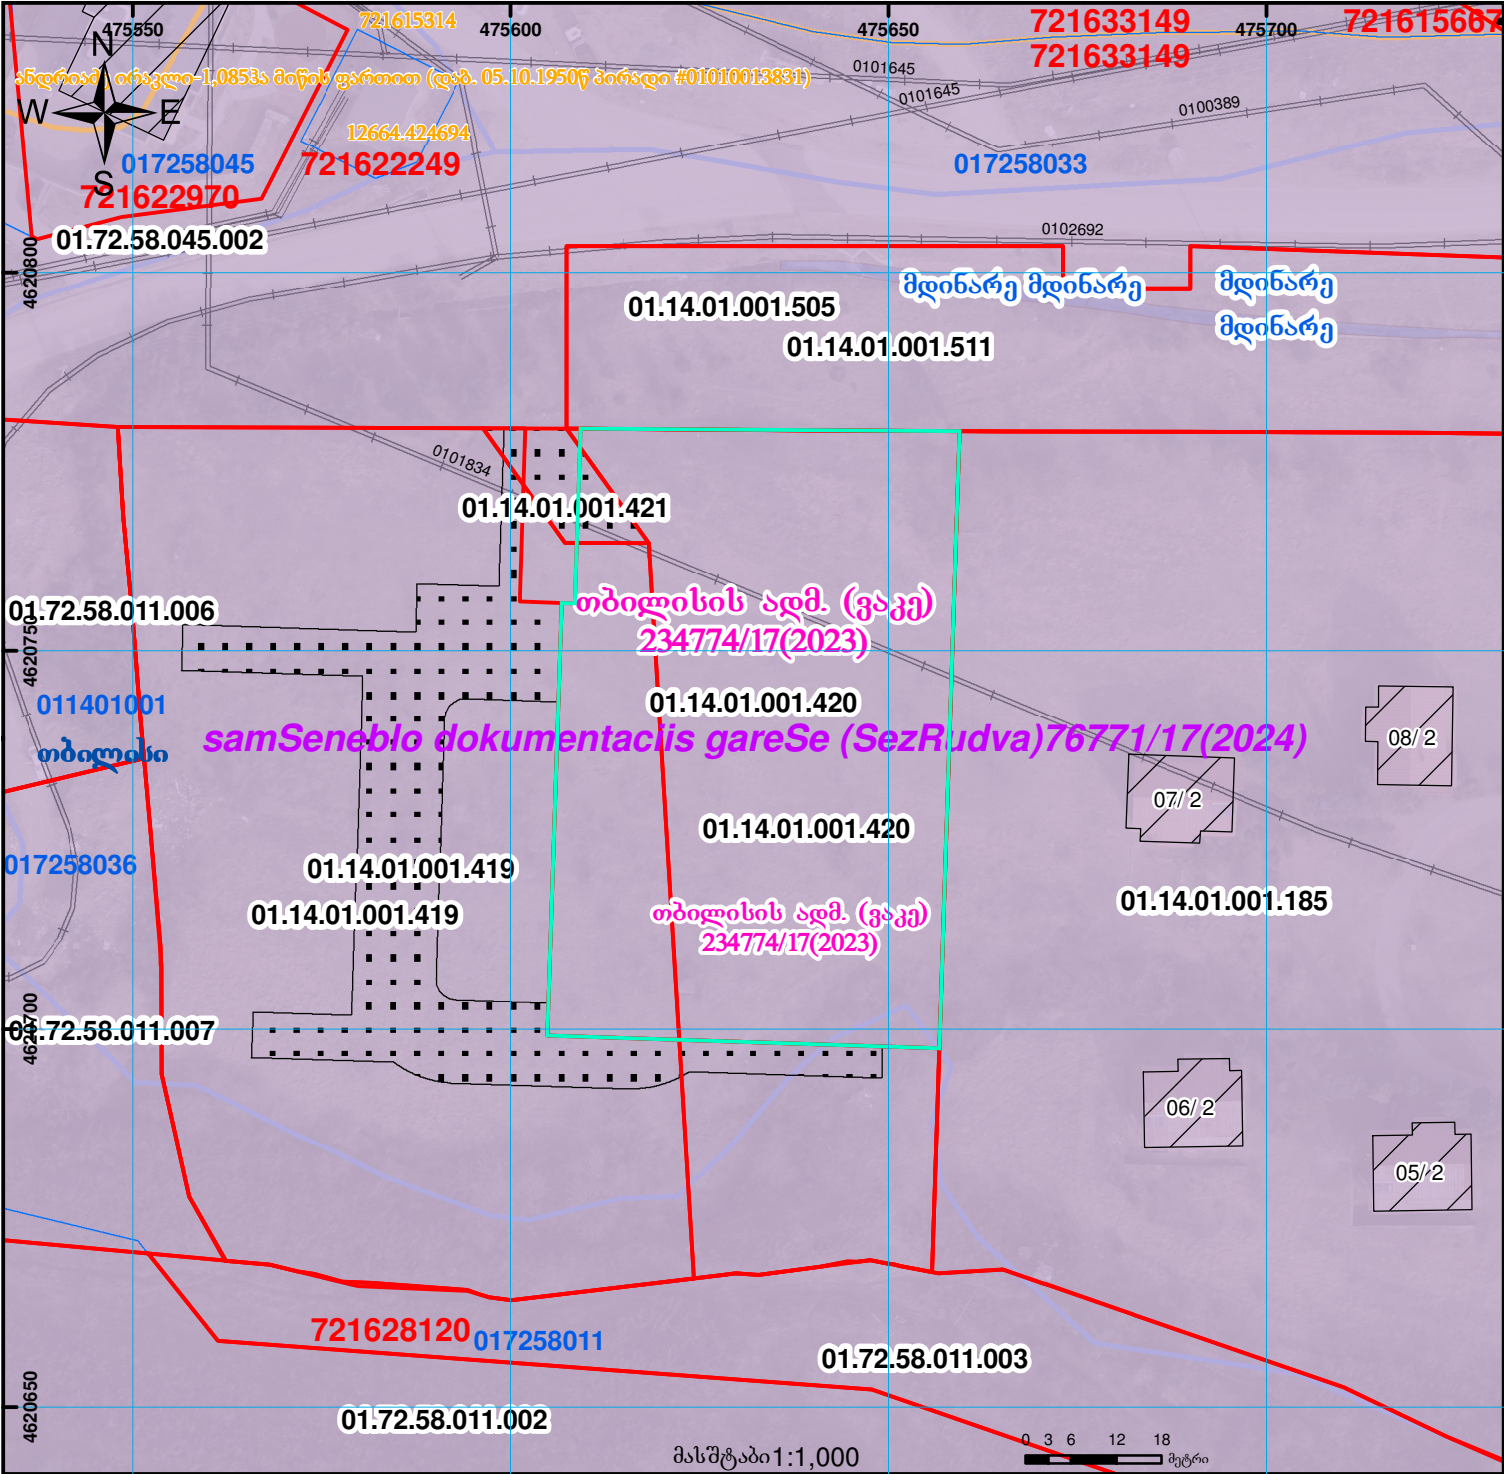

	შენიშნულ-ნაგებობა, პირობითი ნომერი/სართულიანობა		ვალებულება		საზოხრძივი ნაგებობა		000 000 UTM (საერთაშორისო) სისტემის კოორდ.
	მიწის ნაკვეთის საკადასტრო საზღვარი		მშენებარე ნაგებობა		მიწისქვეშა ნაგებობა		