
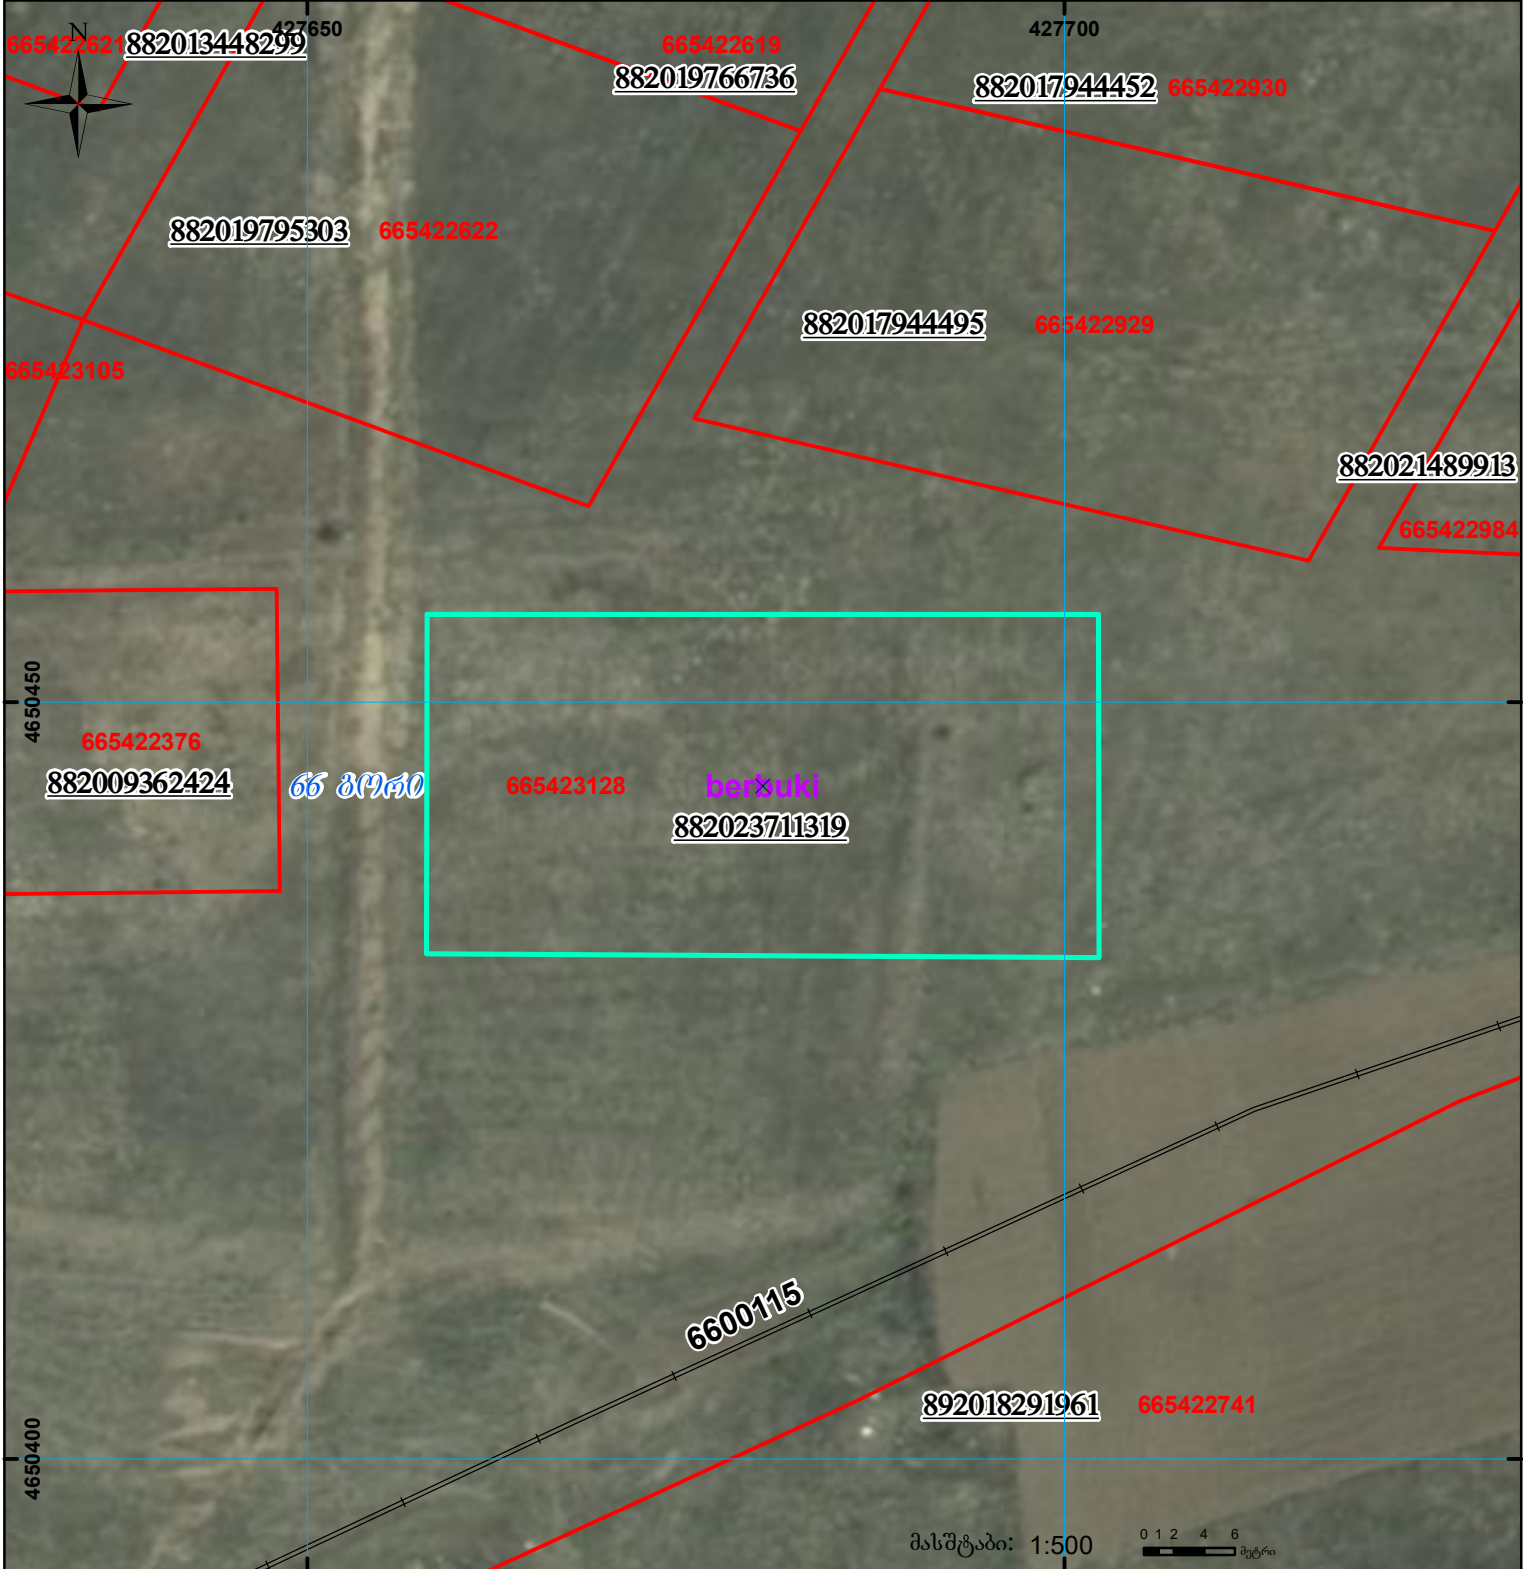



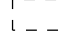
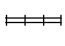


მიწის ნაკვეთის საკადასტრო კოდი: **665423128**
 განცხადების რეგისტრაციის ნომერი: **882023711319**
 მიწის ნაკვეთის ფართობი: **1001 კვ.მ.**
 დანიშნულება:
 მომზადების თარიღი: **01.08.23**

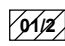

	შენიშნული ნაკვეთი, პირობითი ნომერი/სართულიანობა		ვალდებულება		სარეგისტრაციოდ წარმოდგენილი ნაკვეთი
	მიწის ნაკვეთის საკადასტრო საზღვარი		შუენებარე ნაკვეთი		საზოგადოებრივი ნაკვეთი

UTM (საერთაშორისო) სისტემის კოორდ.