



საკადასტრო გეგმა

საჯარო რეესტრის ეროვნული
სააგენტო

საკადასტრო კოდი: **01.72.14.064.259**

ნაკვეთის დანიშნულება:


სასოფლო-სამეურნეო

განცხადების ნომერი: **882019287086**

ფართობი:

1597 კვ.მ (WGS 84 / UTM zone 38N)

მომზადების თარიღი: **22/04/2019**

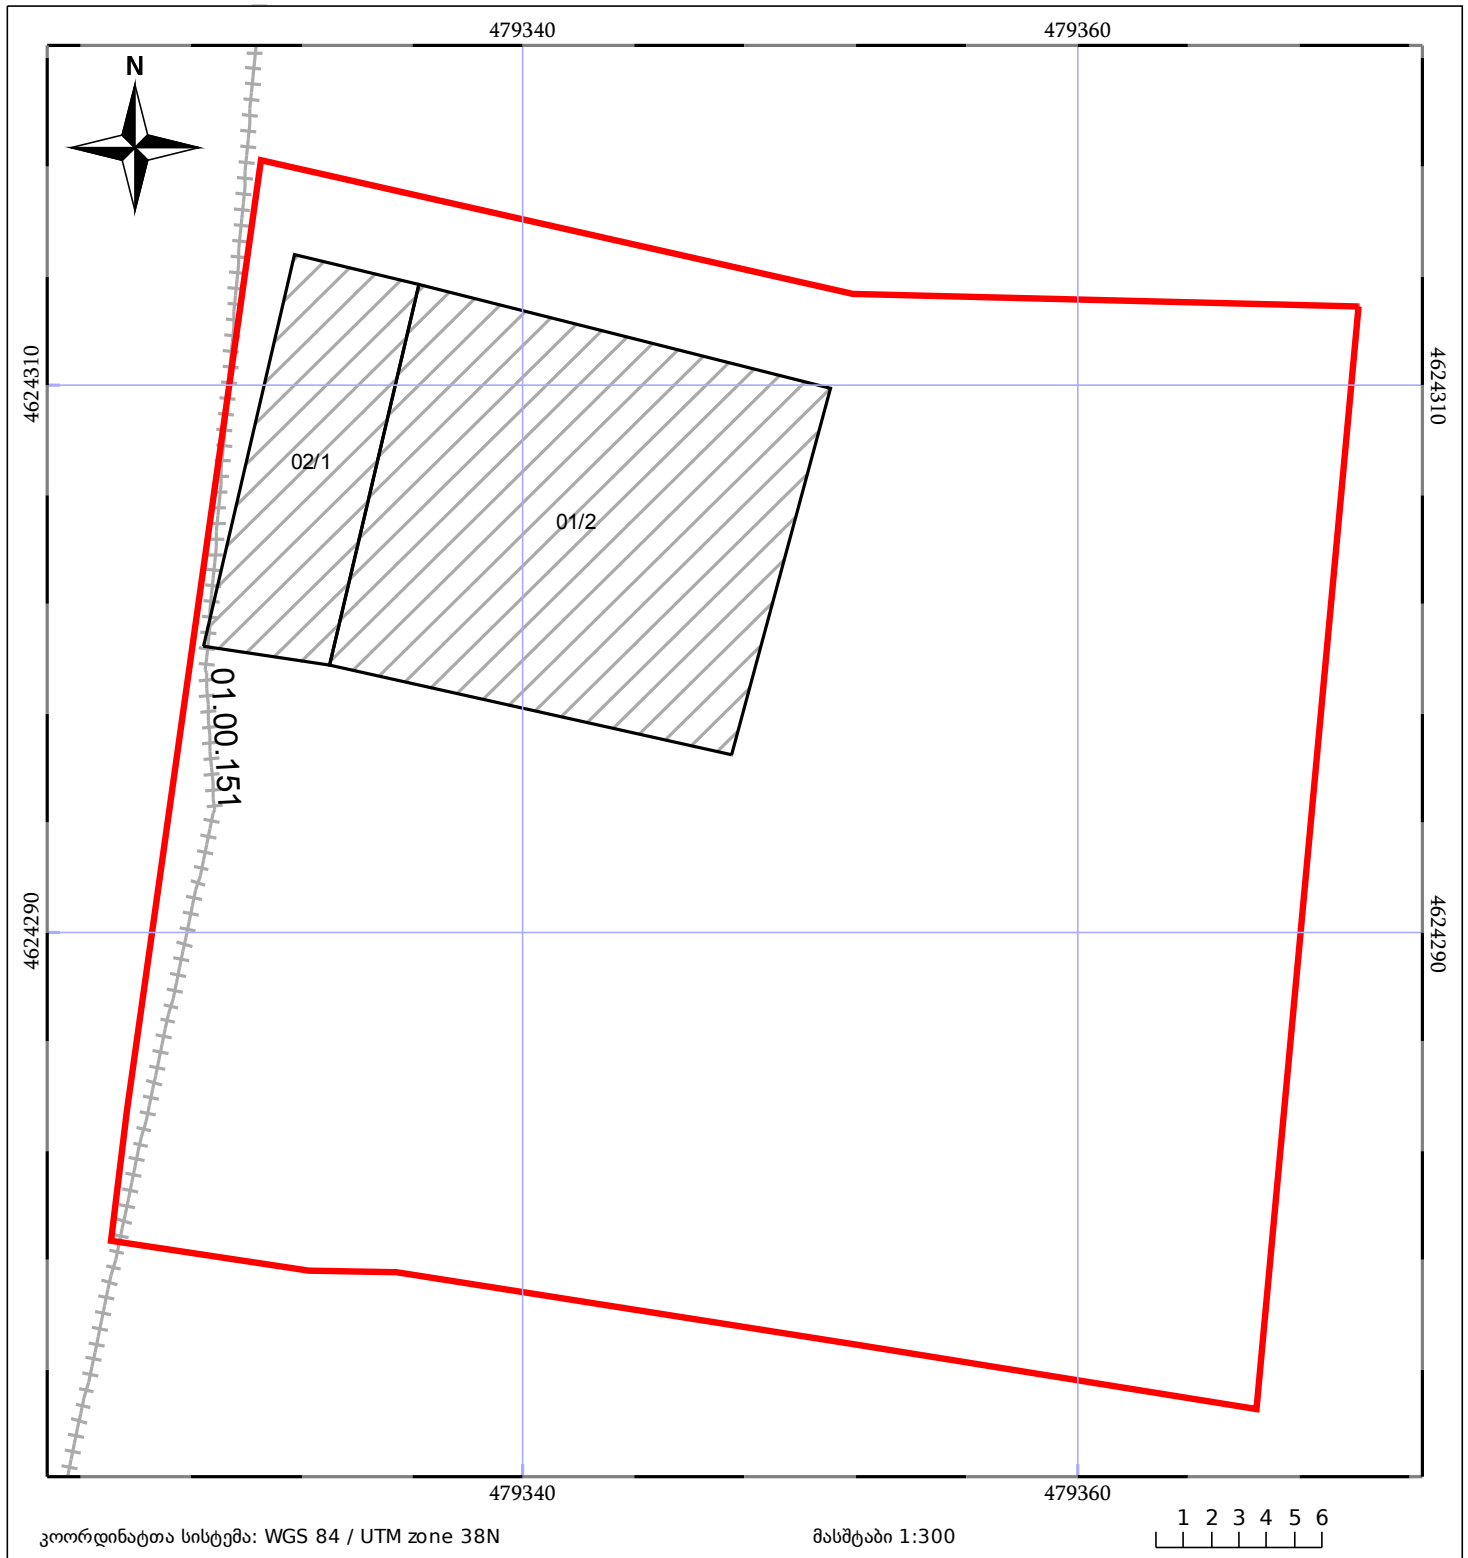

05/25	შენიშნული ნაკვეთი	05/25	შენიშნული ნაკვეთი		ტყის ფონდი
	ნაკვეთის საკადასტრო საზღვარი		საზღვრის ნაკვეთი		ვალდებულება