



საკადასტრო გეგმა

საჯარო რეესტრის ეროვნული
სააგენტო

საკადასტრო კოდი: 69.04.65.524

განცხადების ნომერი: 882016657519


მომზადების თარიღი: 01/10/2016

ნაკვეთის დანიშნულება:

ფართობი:

სასოფლო-სამეურნეო

3048 კვ.მ (WGS 84 / UTM zone 38N)

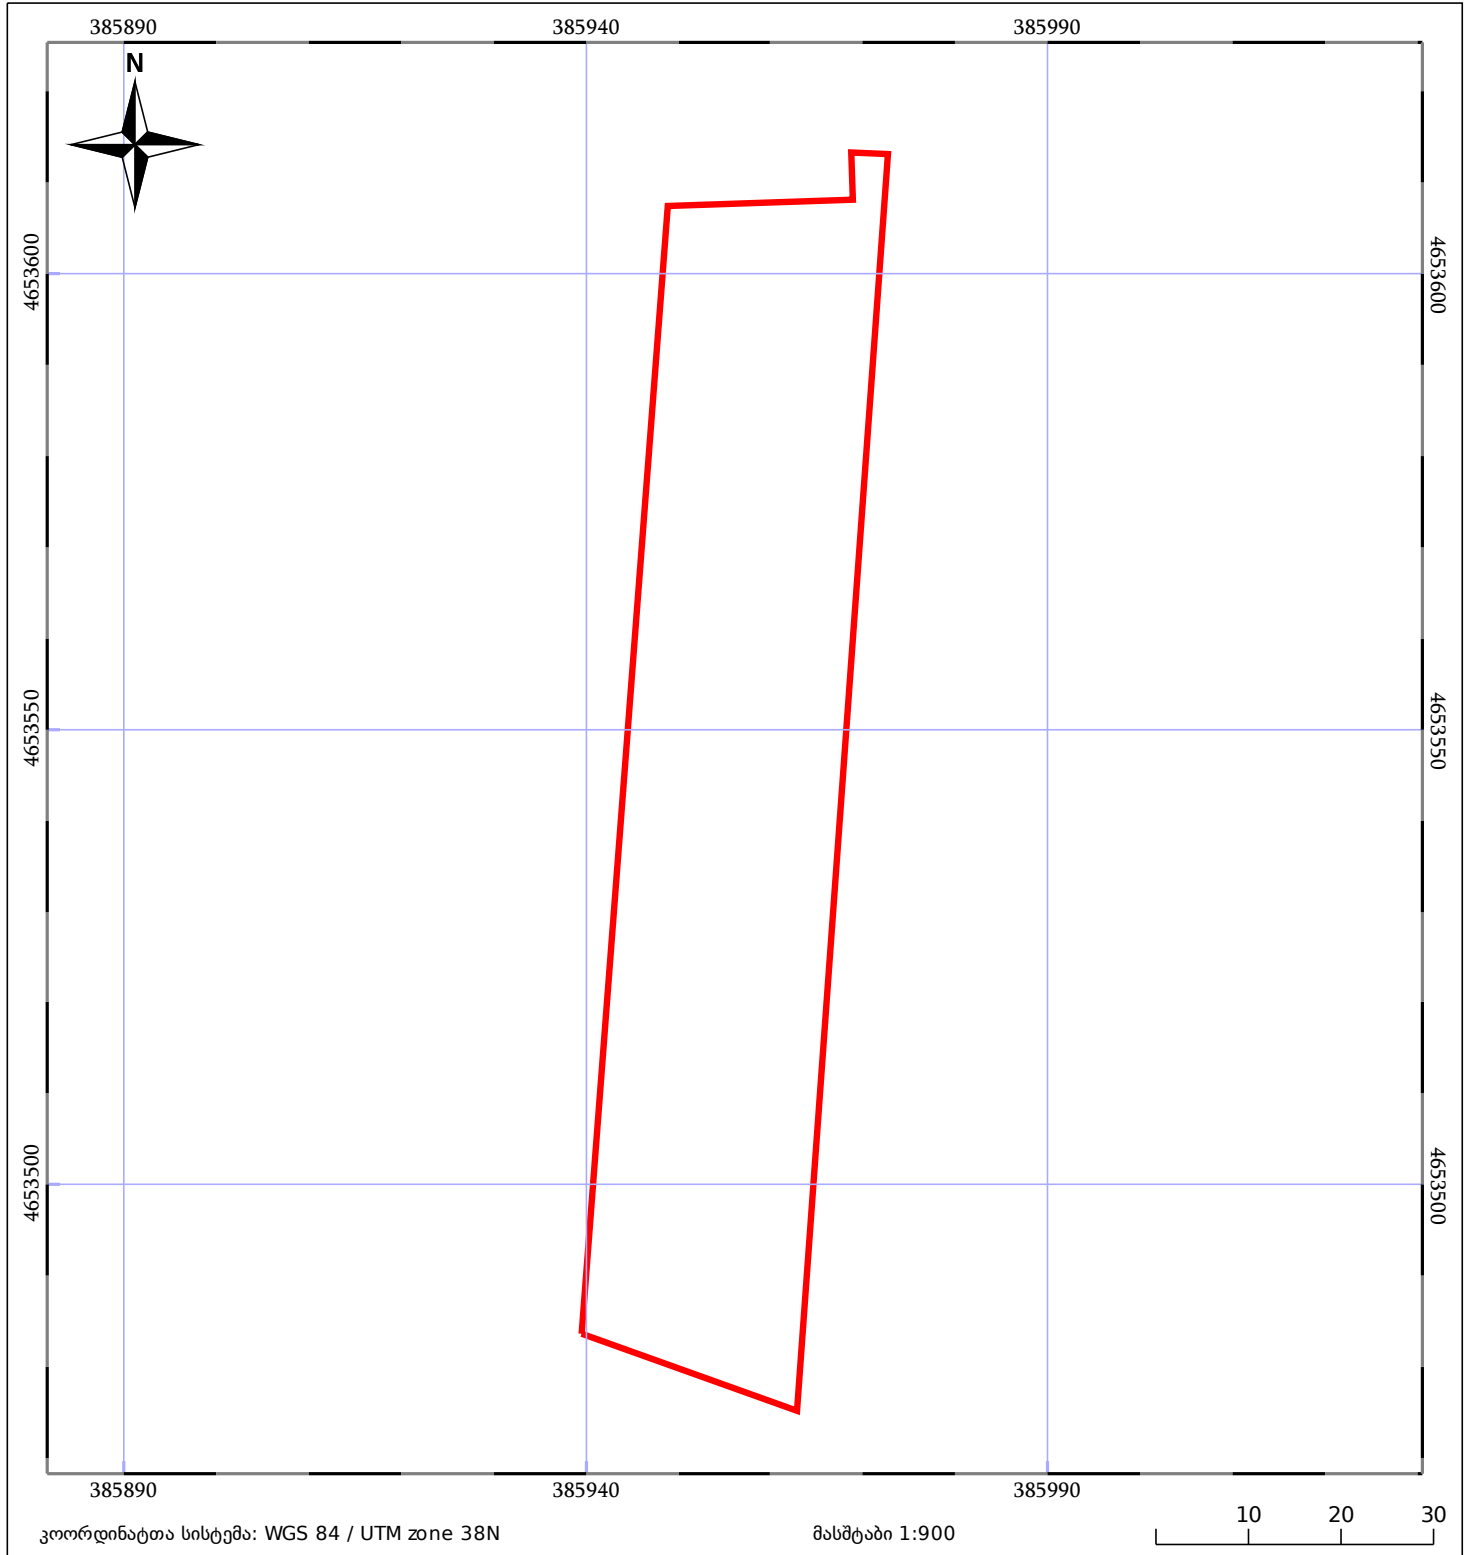

ნაკვეთის საკადასტრო საზღვარი	საზღვარი ნაკვეთი	ტყის ფონდი
შენობა/ნაკვეთი	შენობაზე ნაკვეთი	ვალდებულება