



ნაკვეთი იცვლება 1/3 ზე ნაკლებად

ზედღება რეგისტრირებულ მონაცემთან : 01.14.01.001.176


882022590903 განცხადების დასრულების შემდეგ ზედღება აღმოიფხვრება

მიწის ნაკვეთის საკადასტრო კოდი:  
განცხადების რეგისტრაციის ნომერი:  
მიწის ნაკვეთის ფართობი:

01.14.01.001.175  
882022617719  
6853 კვ.მ.

გეოგრაფიის თარიღი

14.09.22

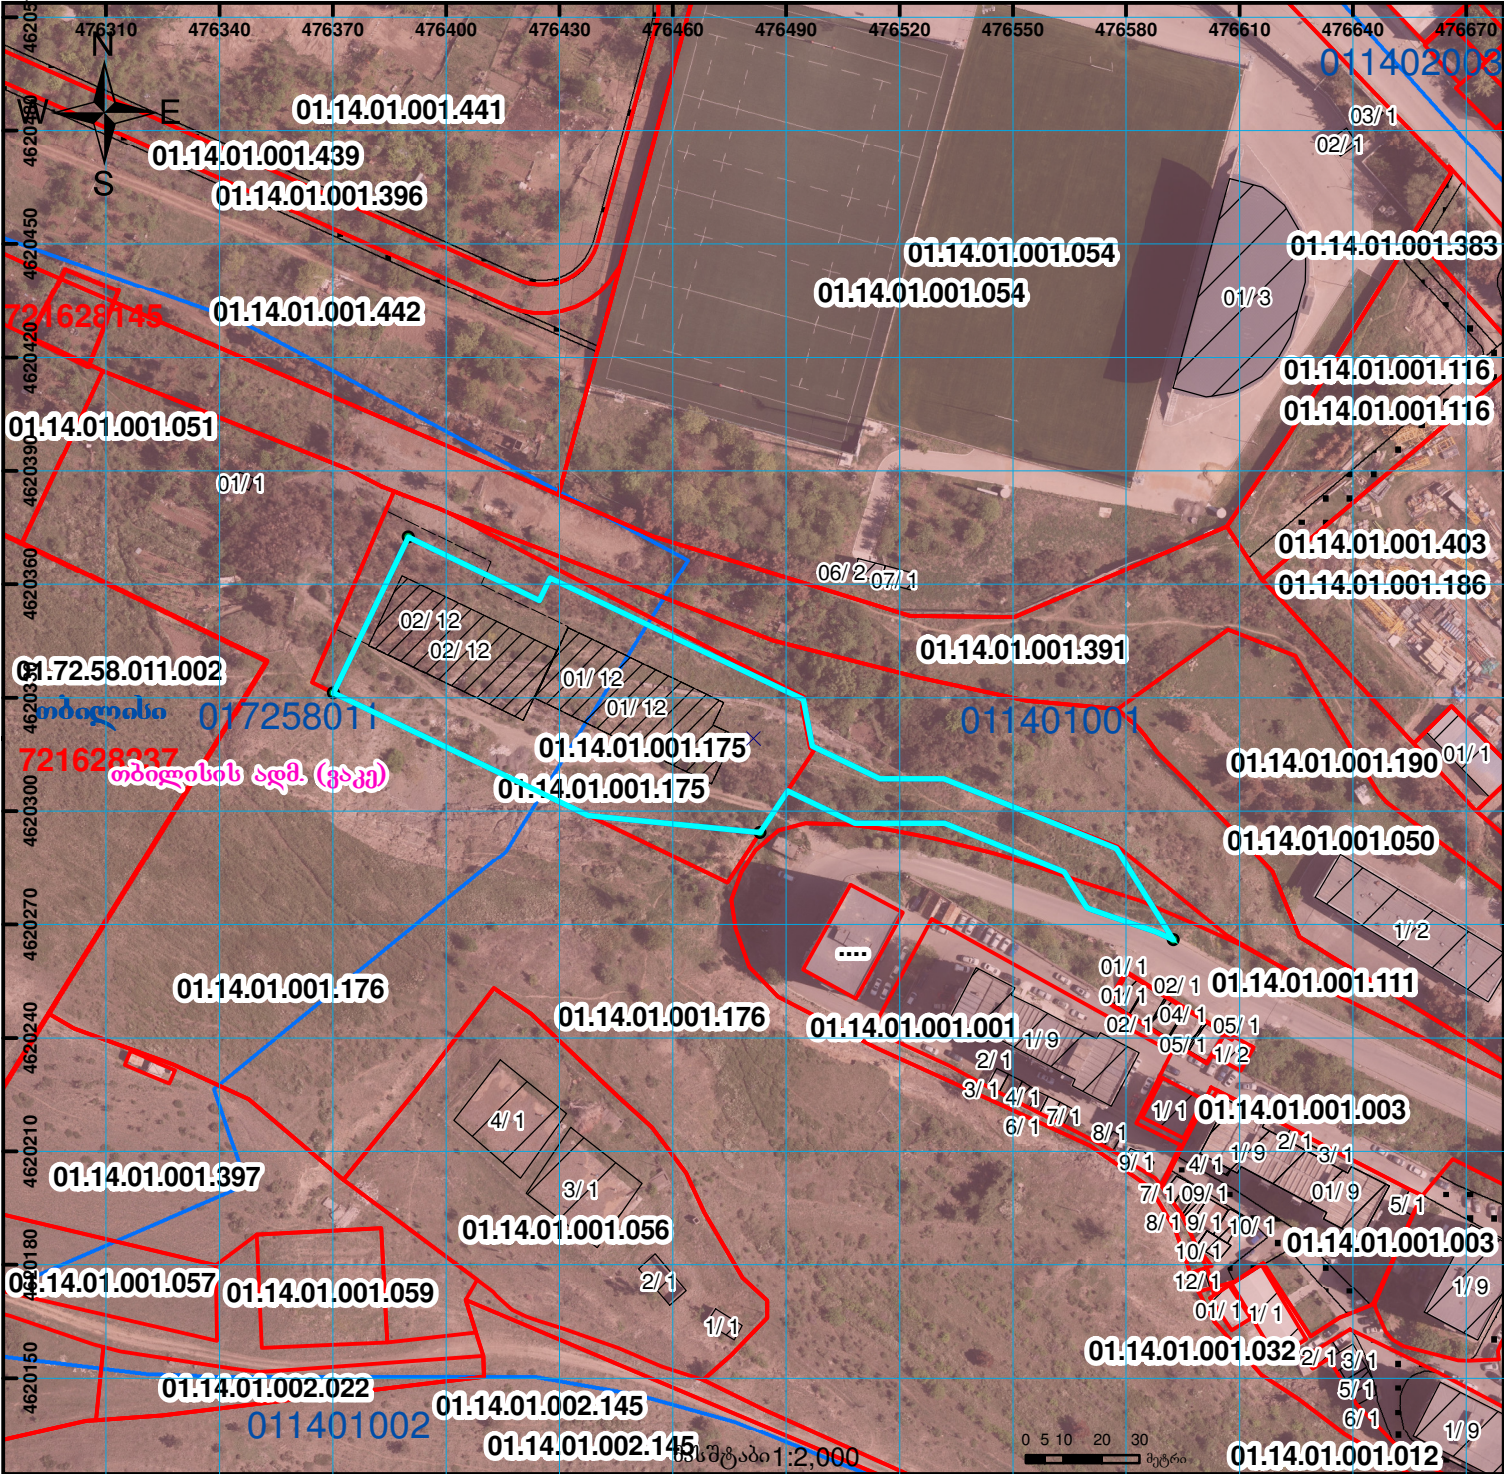

	შენიშვნა-ნაგებობა, პირობითი ნომერი/სართულიანობა		ვალიტულება		საზღვრე ნაგებობა		UTM (საერთაშორისო) სისტემის კოორდ.
	მიწის ნაკვეთის საკადასტრო საზღვარი		მშენებარე ნაგებობა		მიწისქვეშა ნაგებობა		