


ზედღეგაშია რეგისტრირებულ მონაცემთან: 01.20.01.123.358

მიწის ნაკვეთის საკადასტრო კოდი: 01.20.01. 123.351
 განცხადების რეგისტრაციის ნომერი: 882020673309
 მიწის ნაკვეთის ფართობი: 387 კვ.მ.
 დანიშნულება: 26.08.22
 მომზადების თარიღი

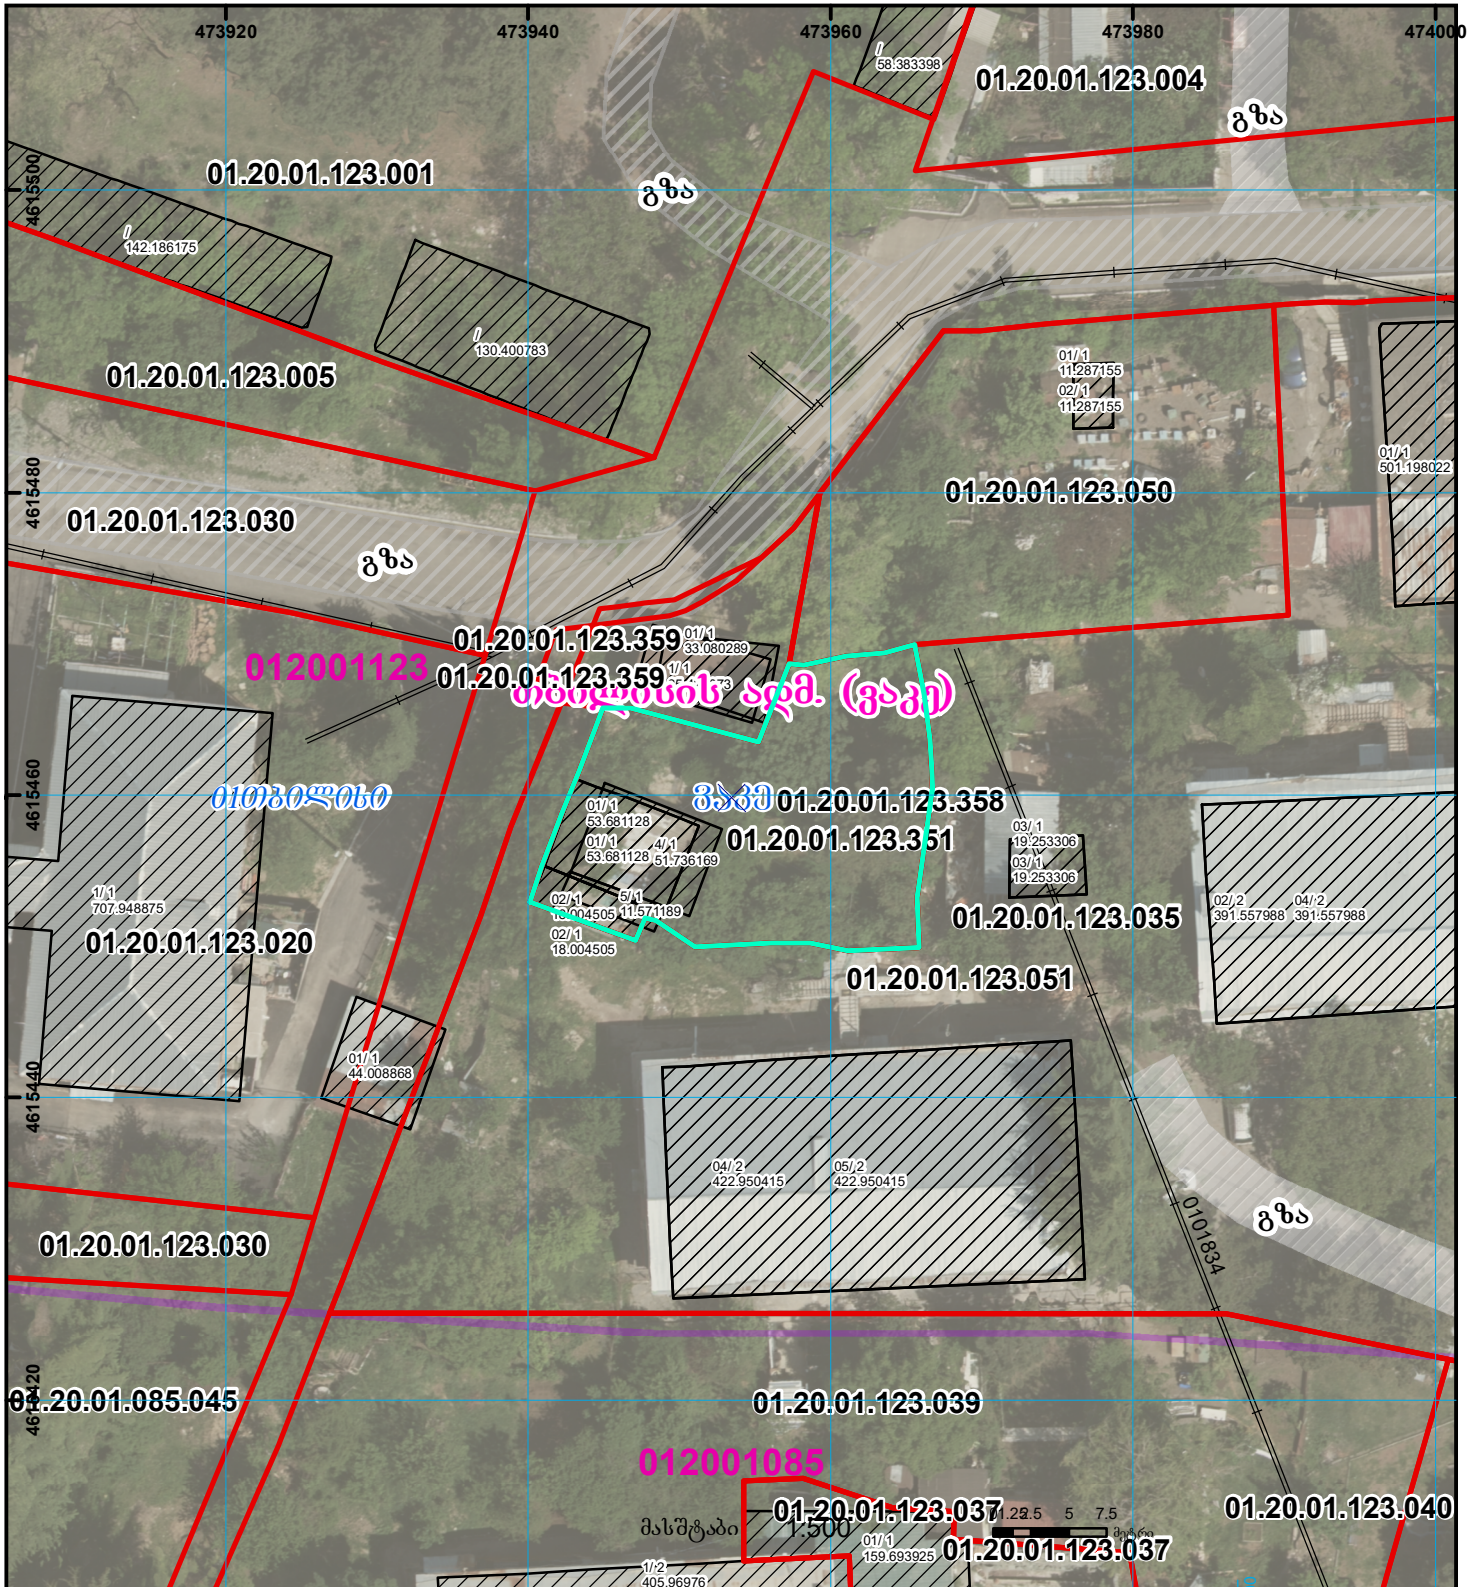

	შენიშვნა-ნაგებობა, პირობითი ნომერი/სართულიანობა		ვალდებულება		ხაზობრივი ნაგებობა		00.0
	მიწის ნაკვეთის საკადასტრო საზღვარი		მშენებარე ნაგებობა		მიწისქვეშა ნაგებობა		UTM (საერთაშორისო) სისტემის კოორდ.