




საჯარო რეგისტრის  
ეროვნული სააგენტო

საქართველოს იუსტიციის სამინისტრო  
საჯარო რეგისტრის ეროვნული სააგენტო  
საკადასტრო ბეჭედი

მიწის ნაკვეთის საკადასტრო კოდი:  
ბანცხალების რეგისტრაციის ნომერი:  
მიწის ნაკვეთის ფართობი:  
ღანიშნულება:  
კატეგორია:  
მომზადების თარიღი:

72 13 12 167  
882013402406  
560 კვ.მ.  
სასოფლო-სამეურნეო

12.09.13

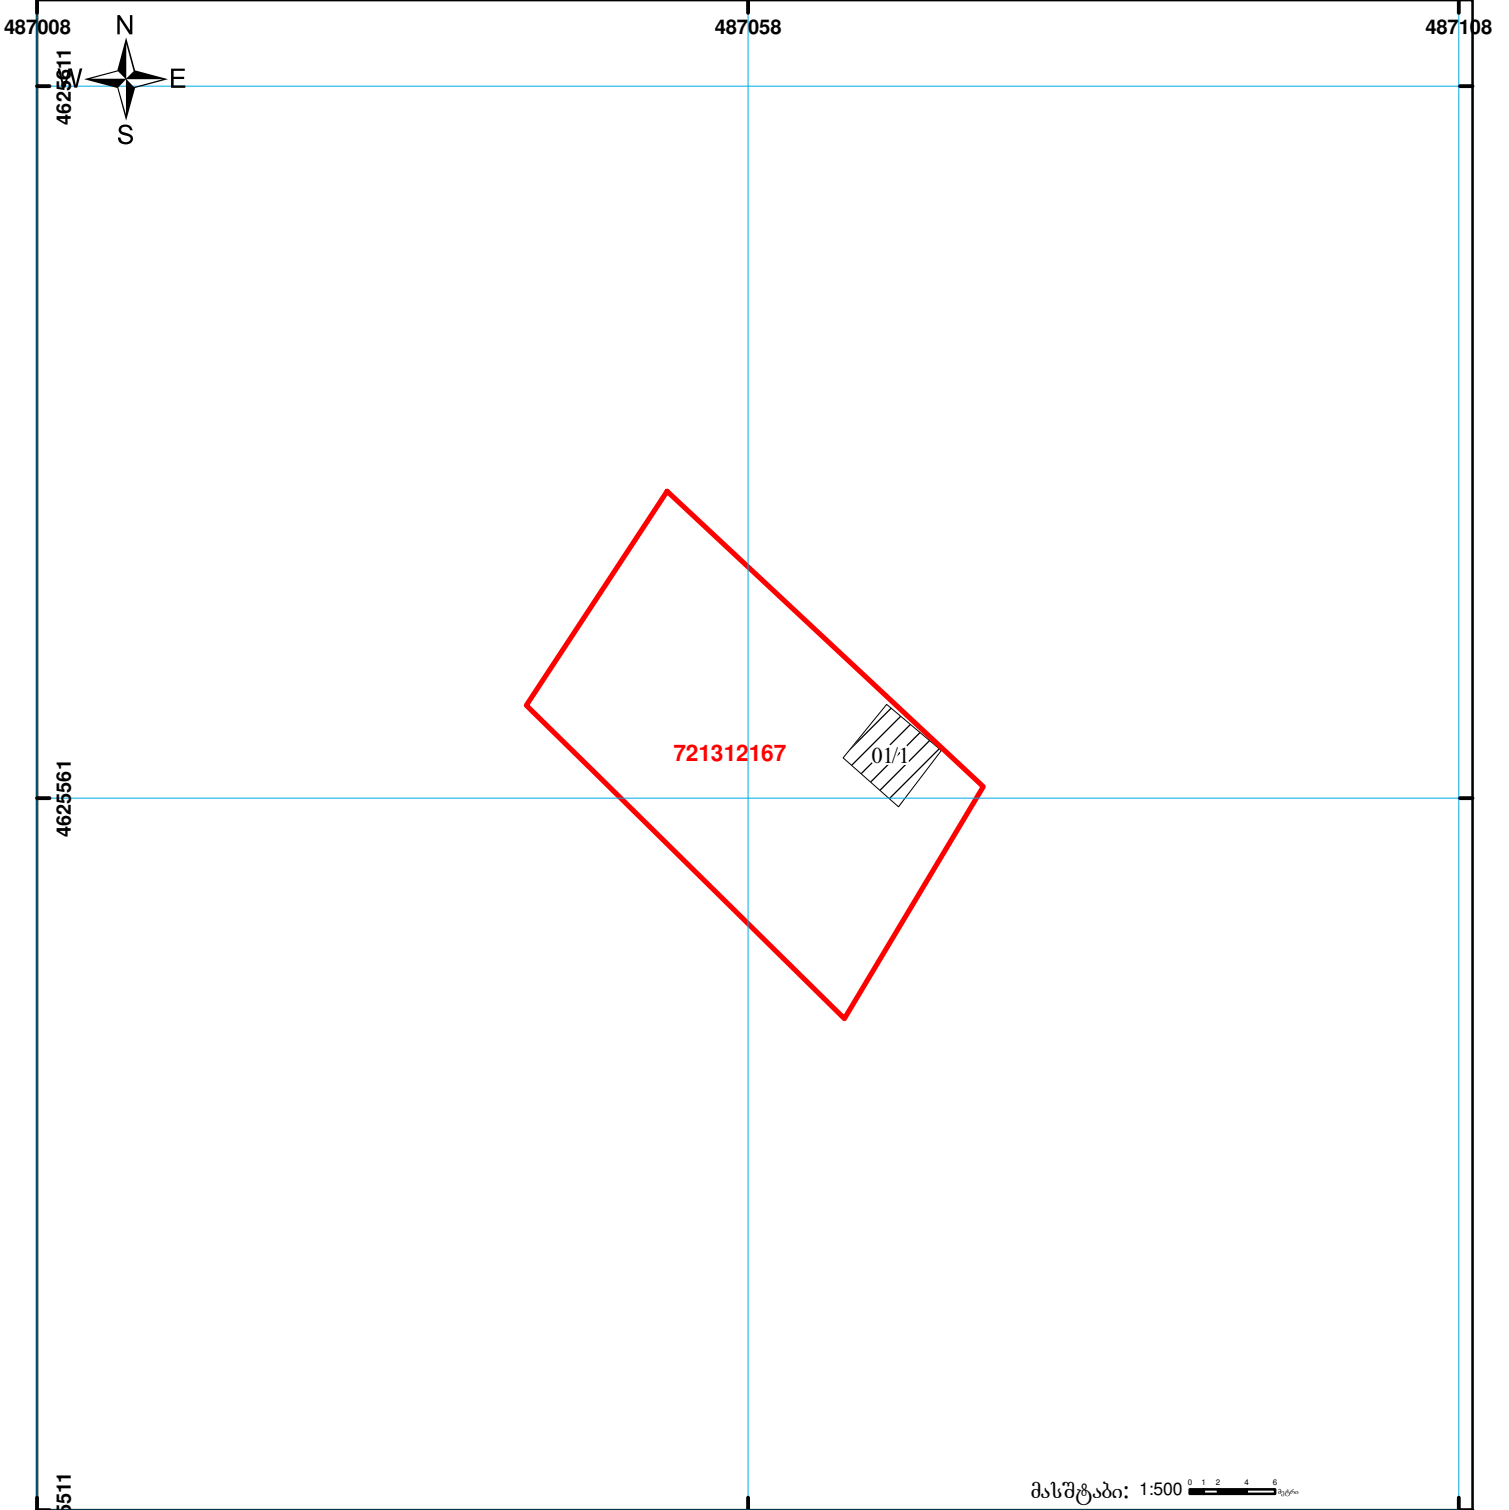

მასშტაბი: 1:500



შენიშვნა-ნაგებობა,  
პირობითი ნომერი/სართულიანობა



ვალდებულება



ხაზობრივი ნაგებობა



მიწის ნაკვეთის საკადასტრო საზღვარი



მშენებარე ნაგებობა

00 0  
00 0  
UTM (საერთაშორისო)  
სისტემის კოორდ.