




საქართველოს იუსტიციის სამინისტრო  
საჯარო რეგისტრის ეროვნული სააგენტო

საჯარო რეგისტრის  
ეროვნული სააგენტო

საკადასტრო გეგმა

მიწის ნაკვეთის საკადასტრო კოდი: 01.11.10.003.003  
ბანცხალების რეგისტრაციის ნომერი: 276841-08  
მიწის ნაკვეთის ფართობი: 4400 კვ.მ.  
ღანიშნულება: არასასოფლო-სამეურნეო  
მომზადების თარიღი 18.09.08

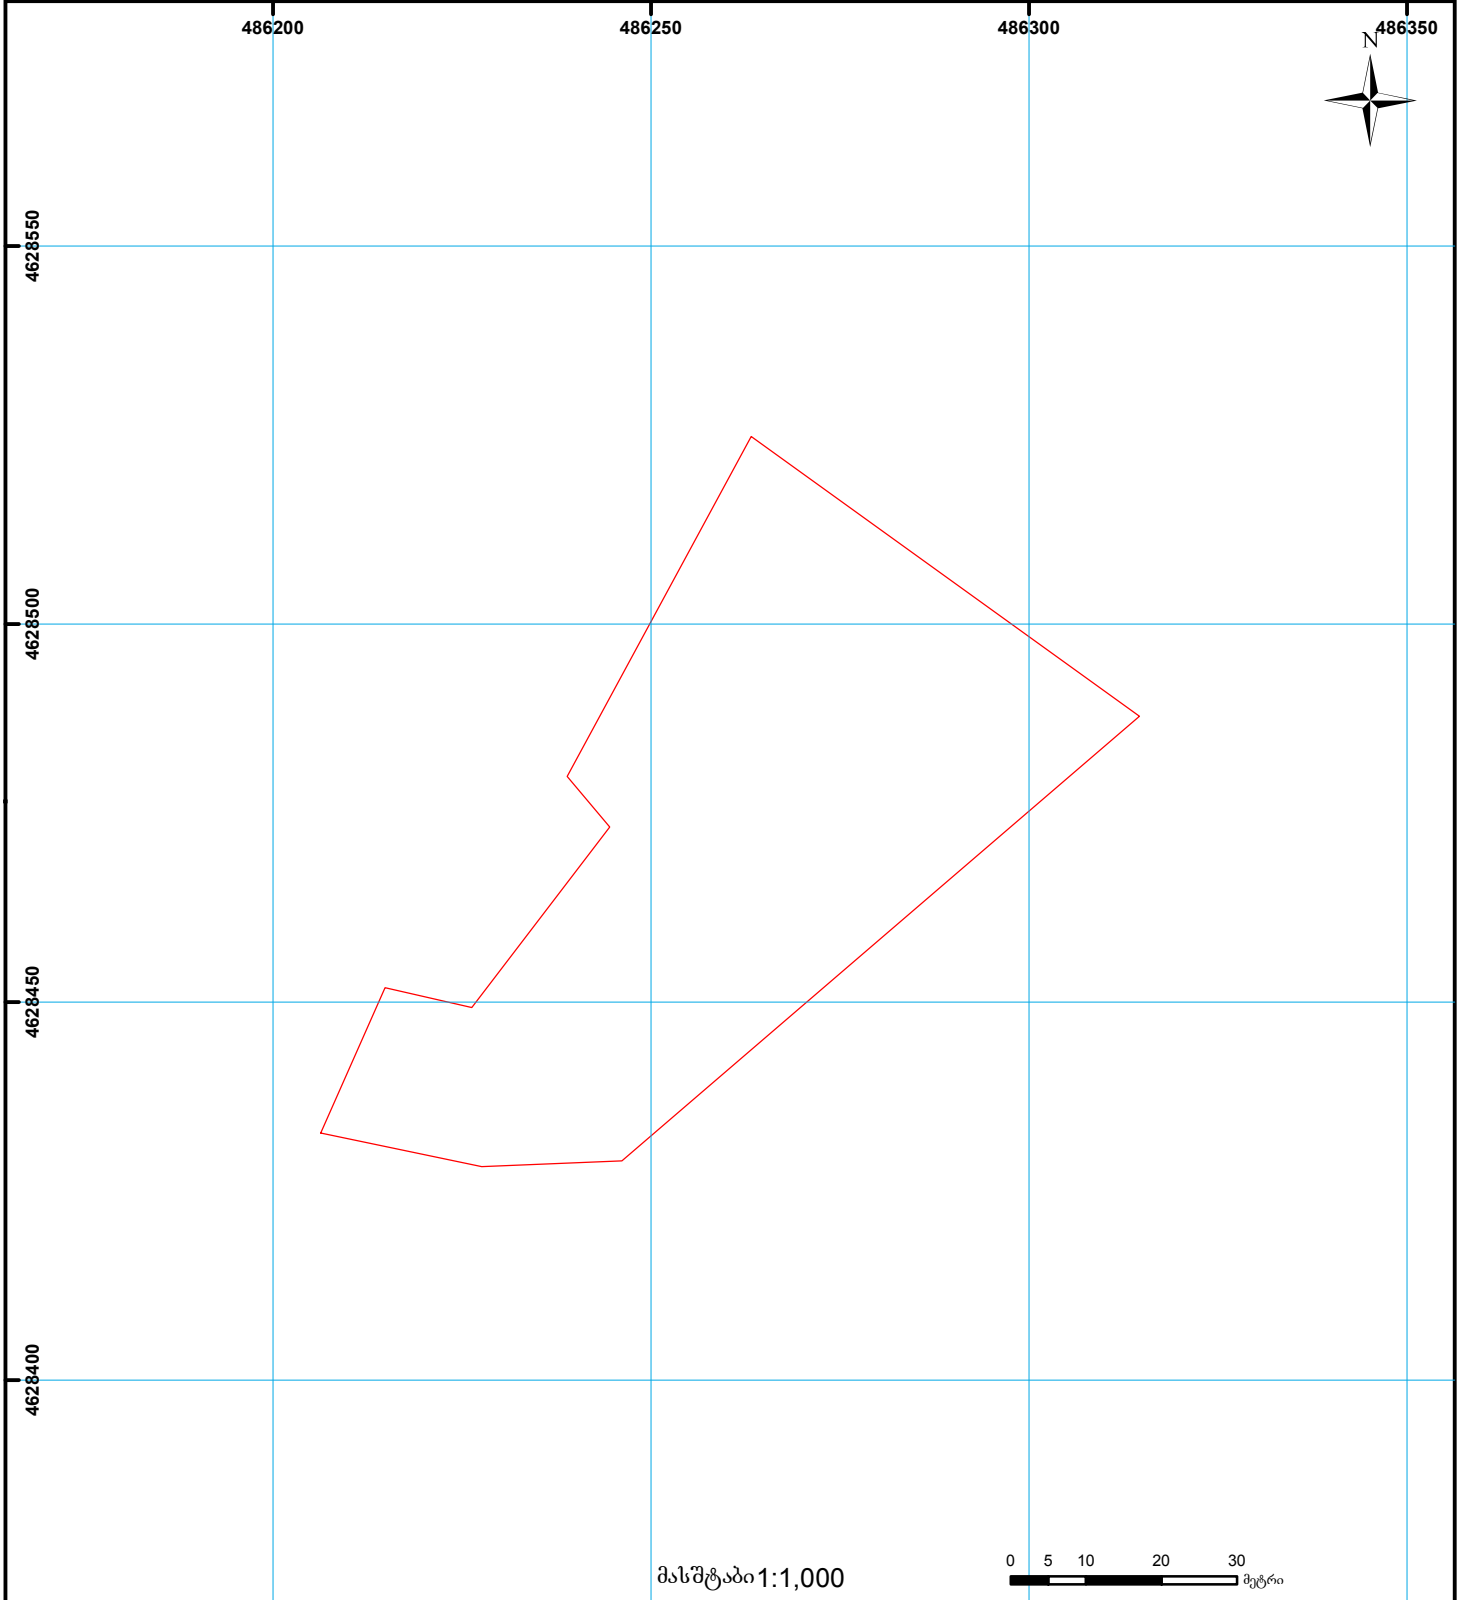

	შენიშნული ნაკვეთის საკადასტრო საზღვარი		სერვიტუტი		საზოგადოებრივი ნაკვეთი	 00°0' (საერთაშორისო) UTM სისტემის კოორდ.
	მიწის ნაკვეთის საკადასტრო საზღვარი		მშენებარე ნაკვეთი			