

საკადასტრო გეგმა მასშტაბი: 1:500

მიწის ნაკვეთი:

სარეგისტრაციო №

საკადასტრო №

1 / 15 / 7 / 2/4
 ზონის სექტორი კვარტალი ნაკვეთი
 თბილისი მთაწმინდა


საქართველოს იუსტიციის სამინისტრო
 საჯარო რეგისტრის ეროვნული სააგენტო
 თბილისის სარეგისტრაციო სამსახური

გეგმელი

მისამართი: ოქროყანა, თბილისის ქუჩა №23

თარიღი: 22.08.2007წ.

ფართობი: 965 კვ.მ.

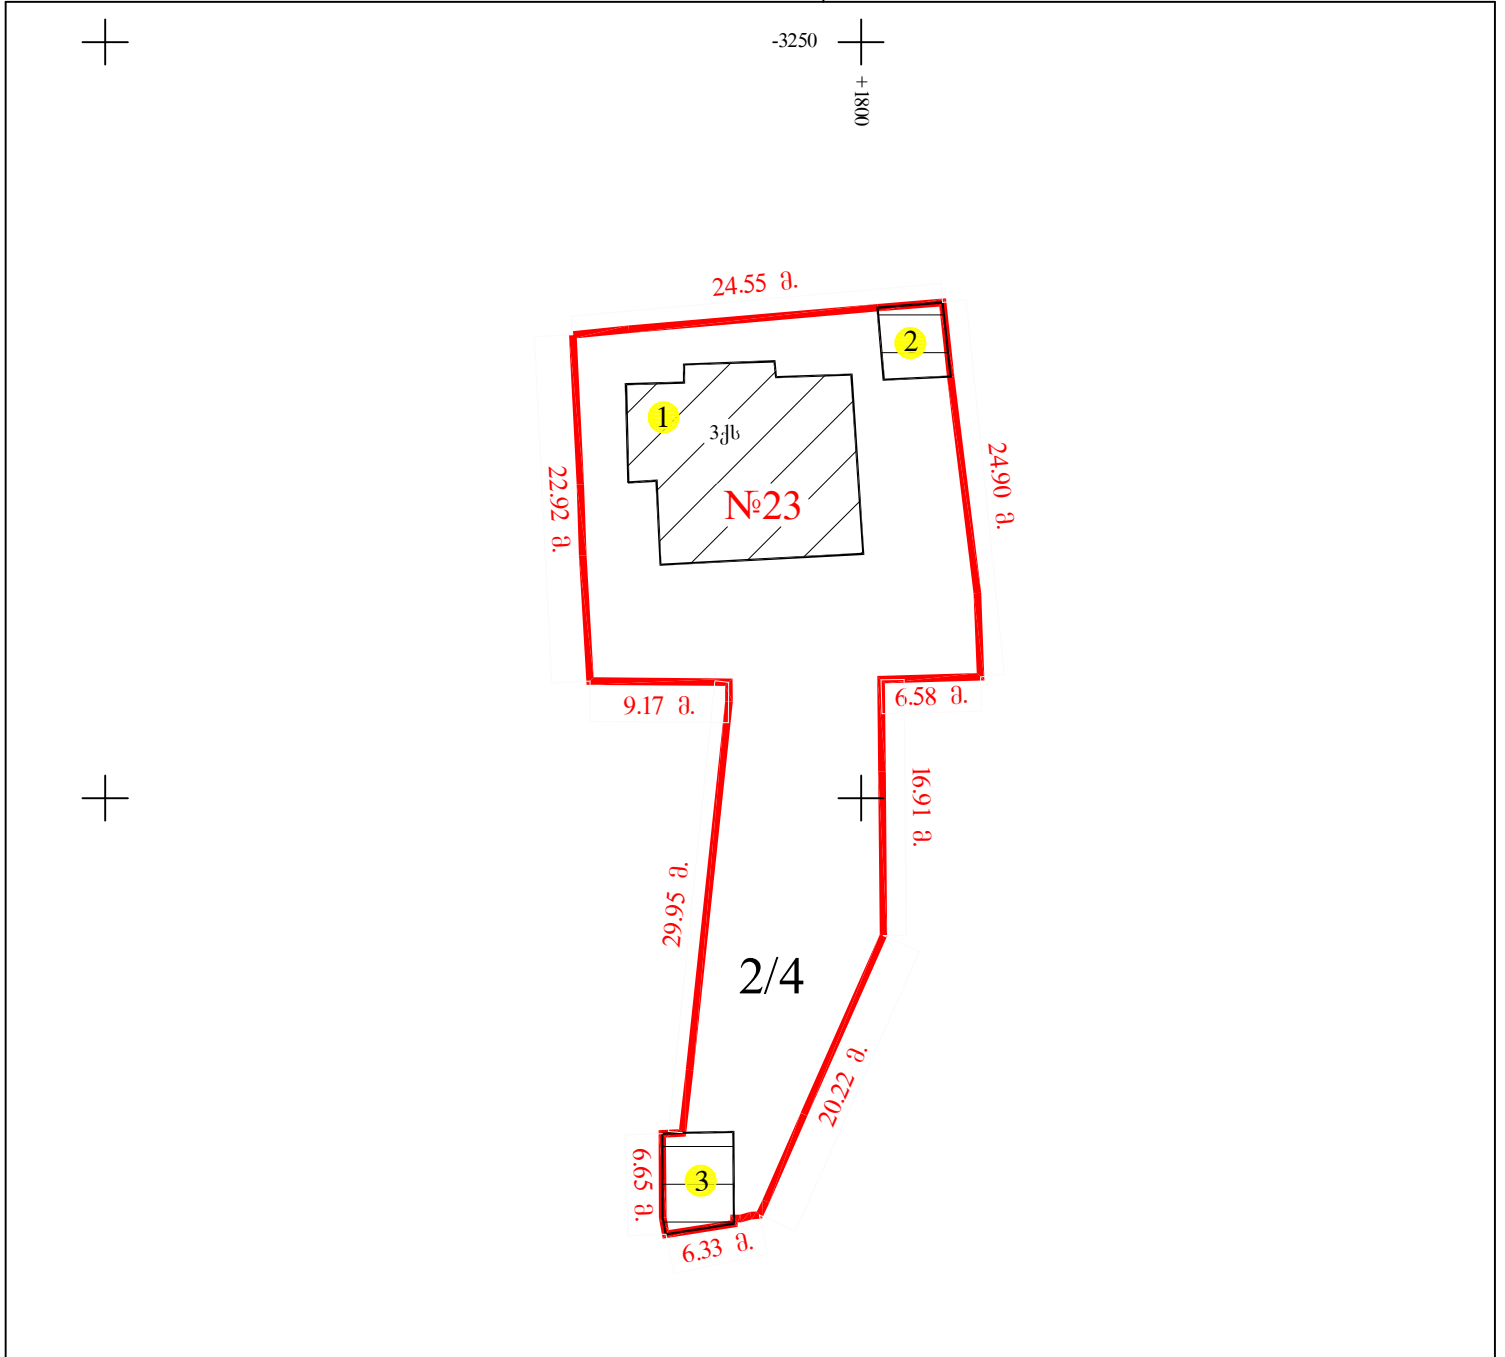

№124405-07

	მიწის ნაკვეთის საკადასტრო საზღვარი		შენობის ნომერი		ბორდიური
	არასაცხოვრებელი შენობა		მშენებარე ნაგებობა		რკინიგზა
	საცხოვრებელი შენობა		სატრანსფორმატორო ჯიხურები და ელექტრო ქვესადგურები		გადამცემი ხაზი
	უფლებების დამადასტურებელი საბუთის გარეშე არსებული შენობა-ნაგებობა		სერვიტუტი		სამეოვალეყოფი ტყეები