


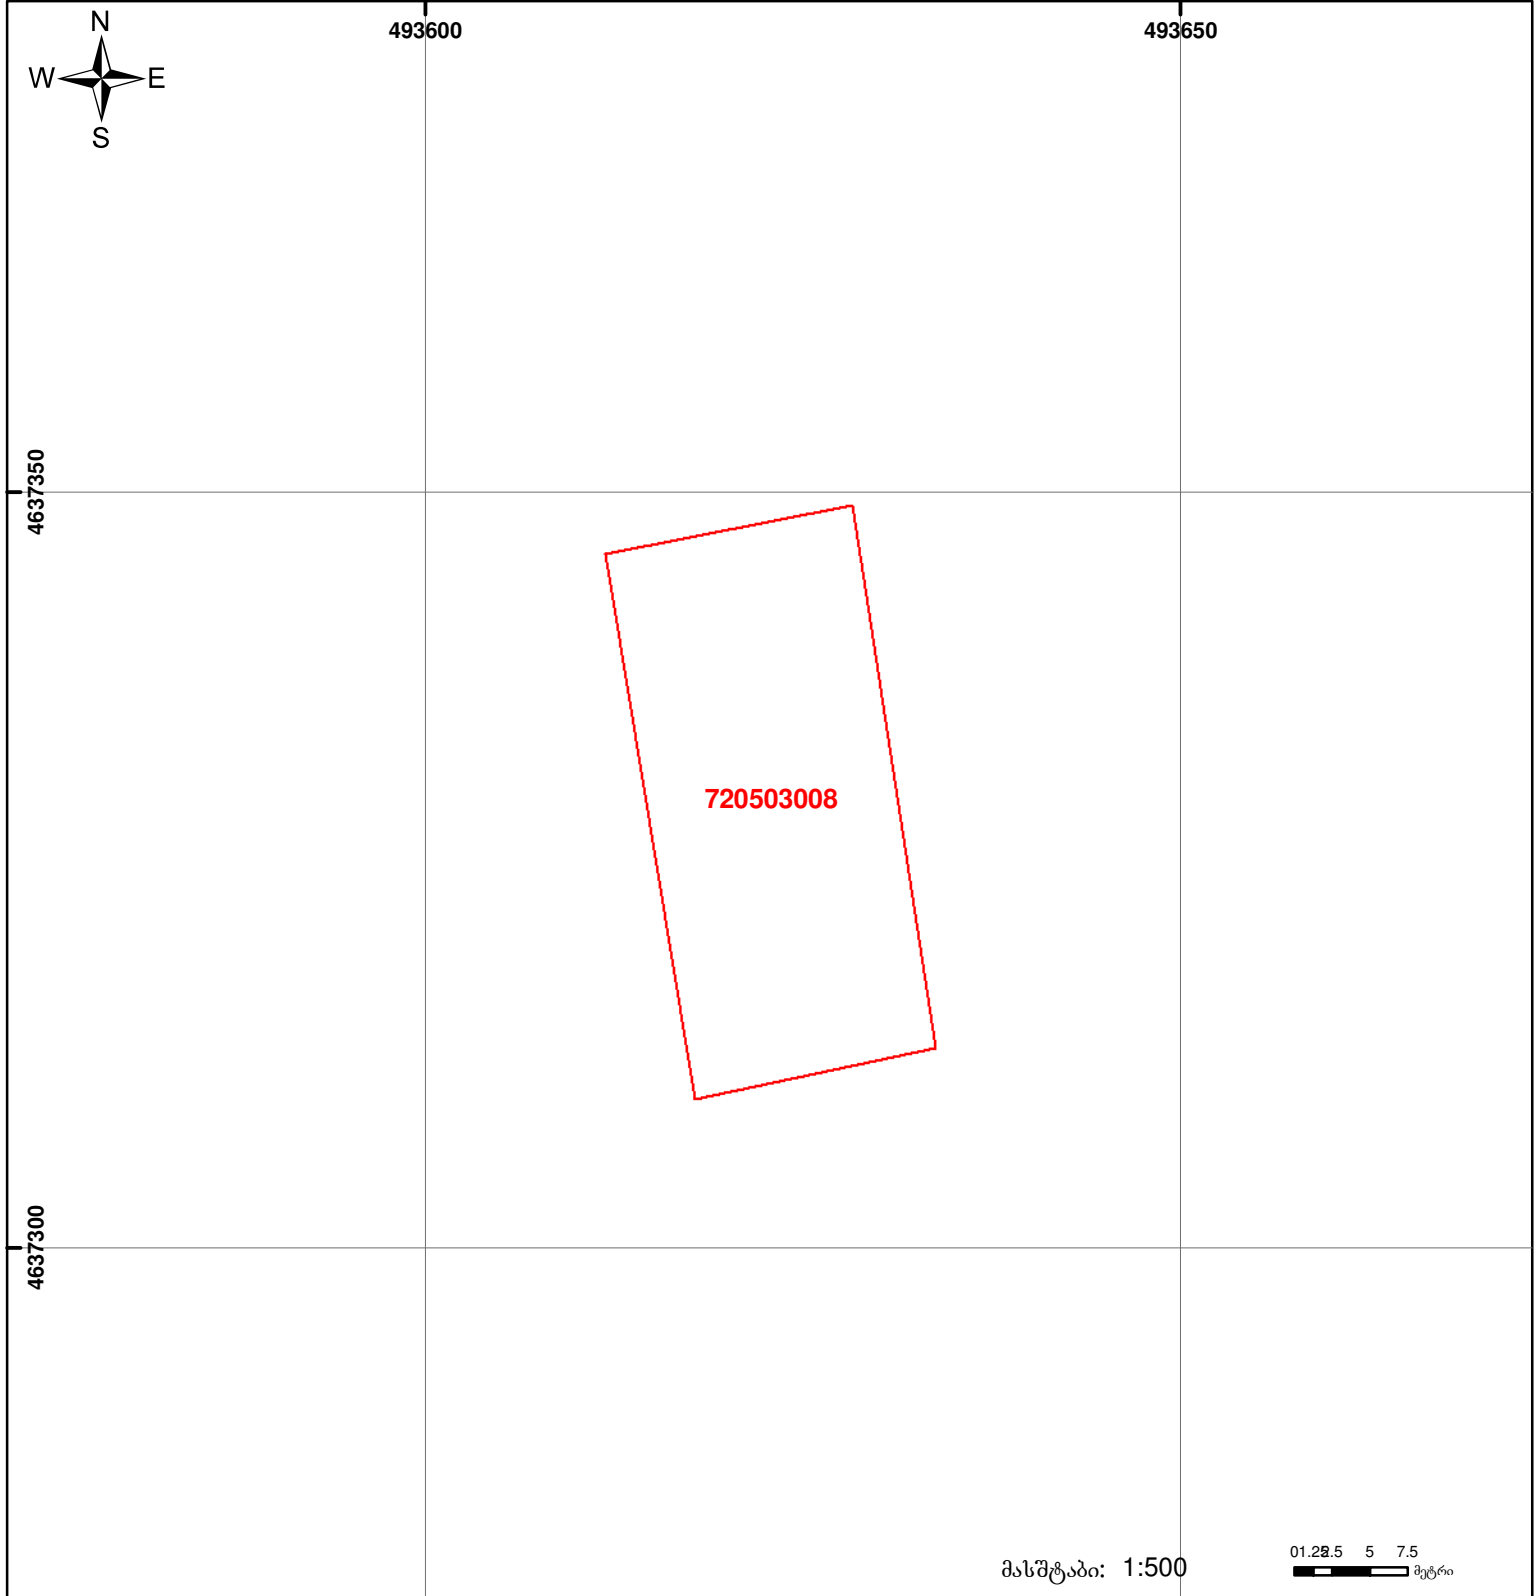

საქართველოს იუსტიციის სამინისტრო  
საჯარო რეგისტრის ეროვნული სააგენტო  
საკადასტრო ბეჭედი

მიწის ნაკვეთის საკადასტრო კოდი: 72 05 03 008  
ბანცხალების რეგისტრაციის ნომერი: 882012101063  
მიწის ნაკვეთის ფართობი: 600 კვ.მ.  
დანიშნულება: სასოფლო-სამეურნეო  
კატეგორია:  
მომზადების თარიღი: 04.04.12



	შენიშვნა-ნაგებობა, პირობითი ნომერი/სართულიანობა		ვალდებულება		საზობრივი ნაგებობა
	მიწის ნაკვეთის საკადასტრო საზღვარი		მშენებარე ნაგებობა		

00°0' UTM (საერთაშორისო) სისტემის კოორდ.