



საკადასტრო გეგმა

საჯარო რეესტრის ეროვნული
სააგენტო

საკადასტრო კოდი: **01.12.12.016.004**

განცხადების ნომერი: **882021873774**


მომზადების თარიღი: **22/10/2021**

ნაკვეთის დანიშნულება:

ფართობი:

არასასოფლო სამეურნეო

3289 კვ.მ (WGS 84 / UTM zone 38N)

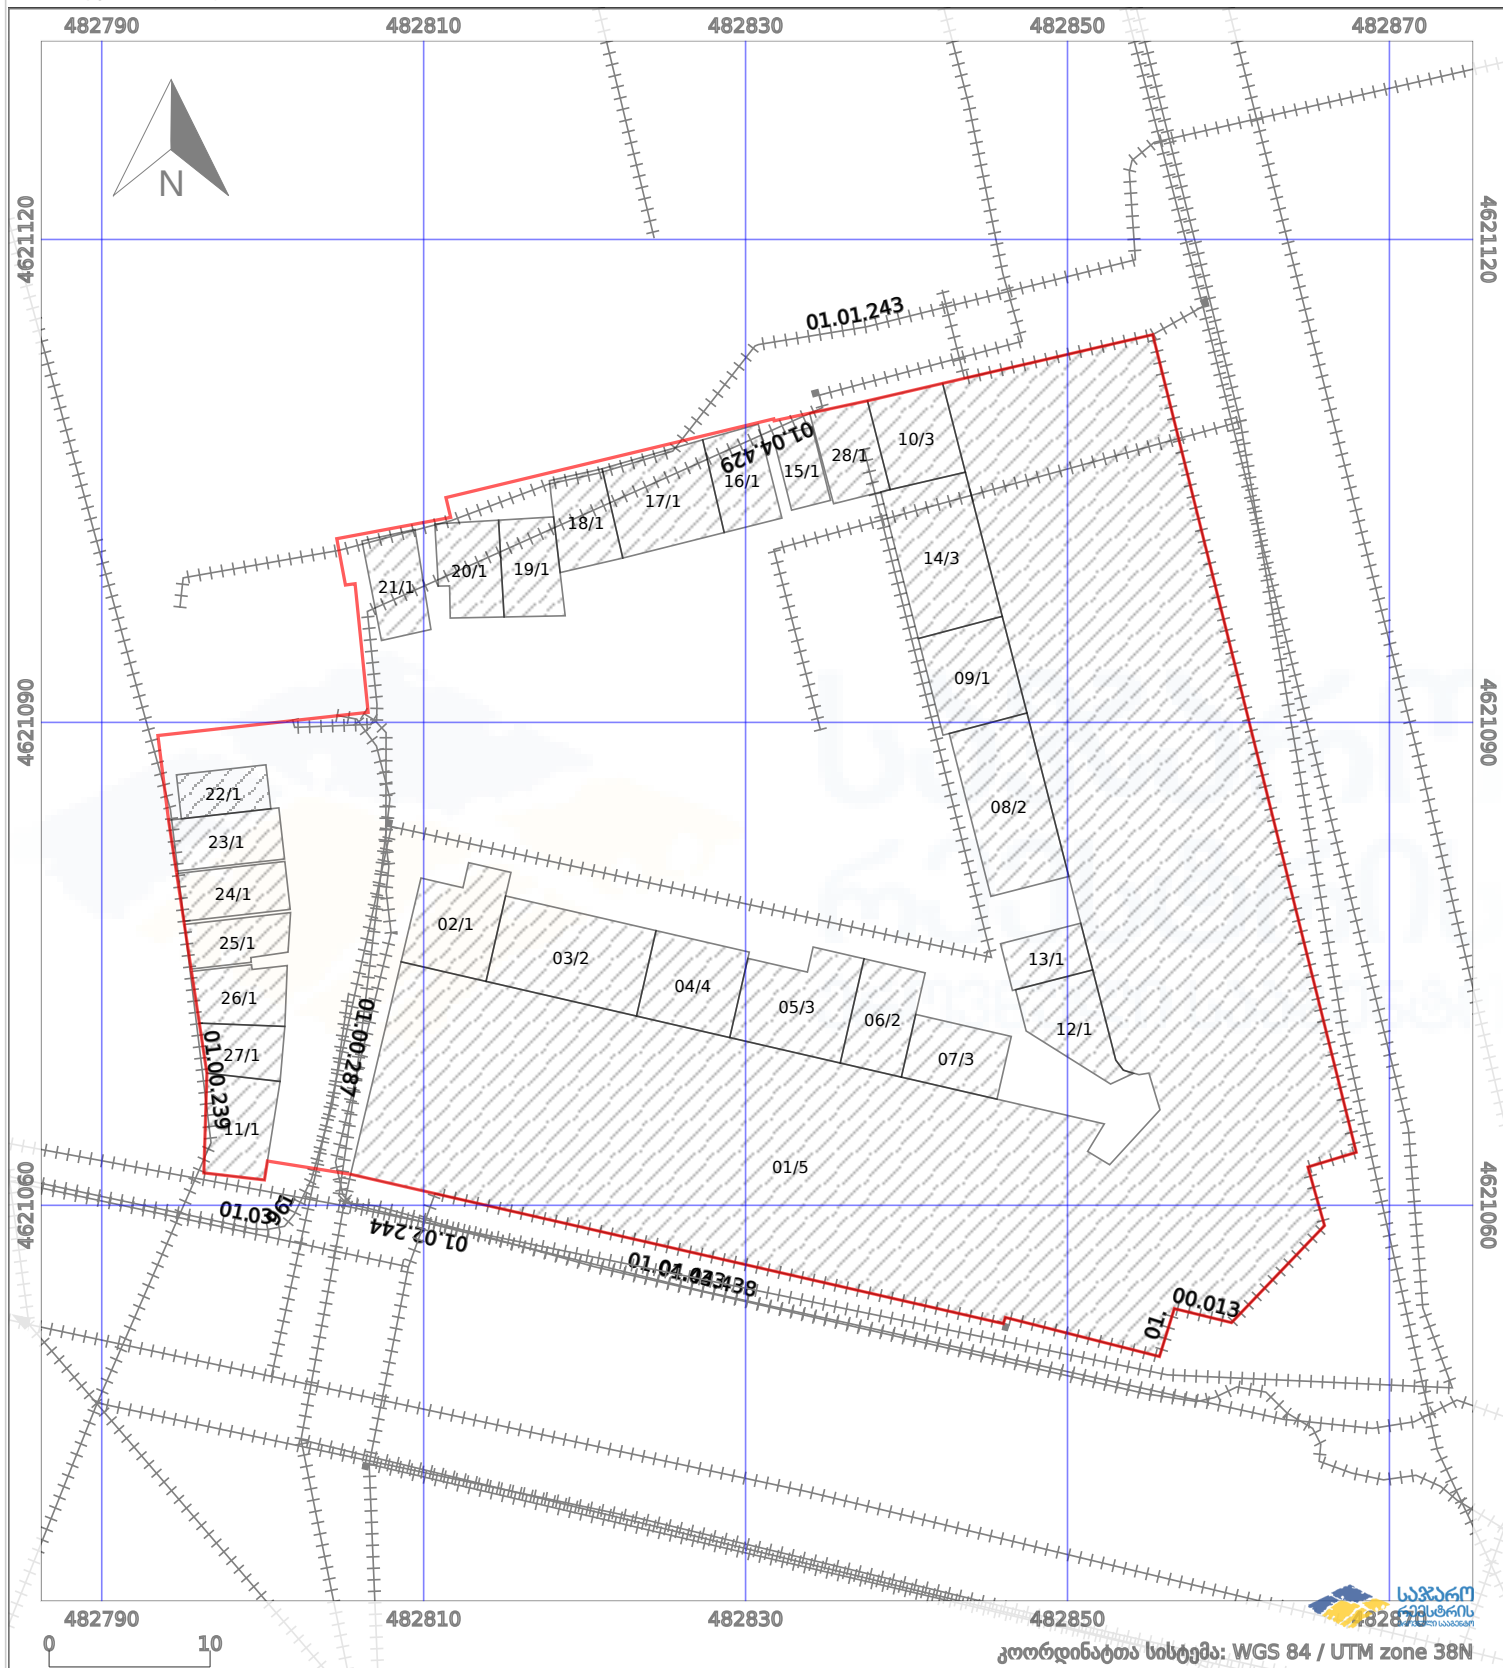

ნაკვეთის საზღვარი	პირობითი აღნიშვნები:	მშენებარე ნაგებობა	აშენებული ნაგებობა
საზღვარი ნაგებობა	ტყის ფონდი	ვალდებულება	