



საკადასტრო გეგმა

საჯარო რეესტრის ეროვნული
სააგენტო

საკადასტრო კოდი: **84.18.38.133.027**


ნაკვეთის დანიშნულება:

განცხადების ნომერი: **892018729690**

ფართობი:

1744 კვ.მ (WGS 84 / UTM zone 38N)

მომზადების თარიღი: **28/09/2018**

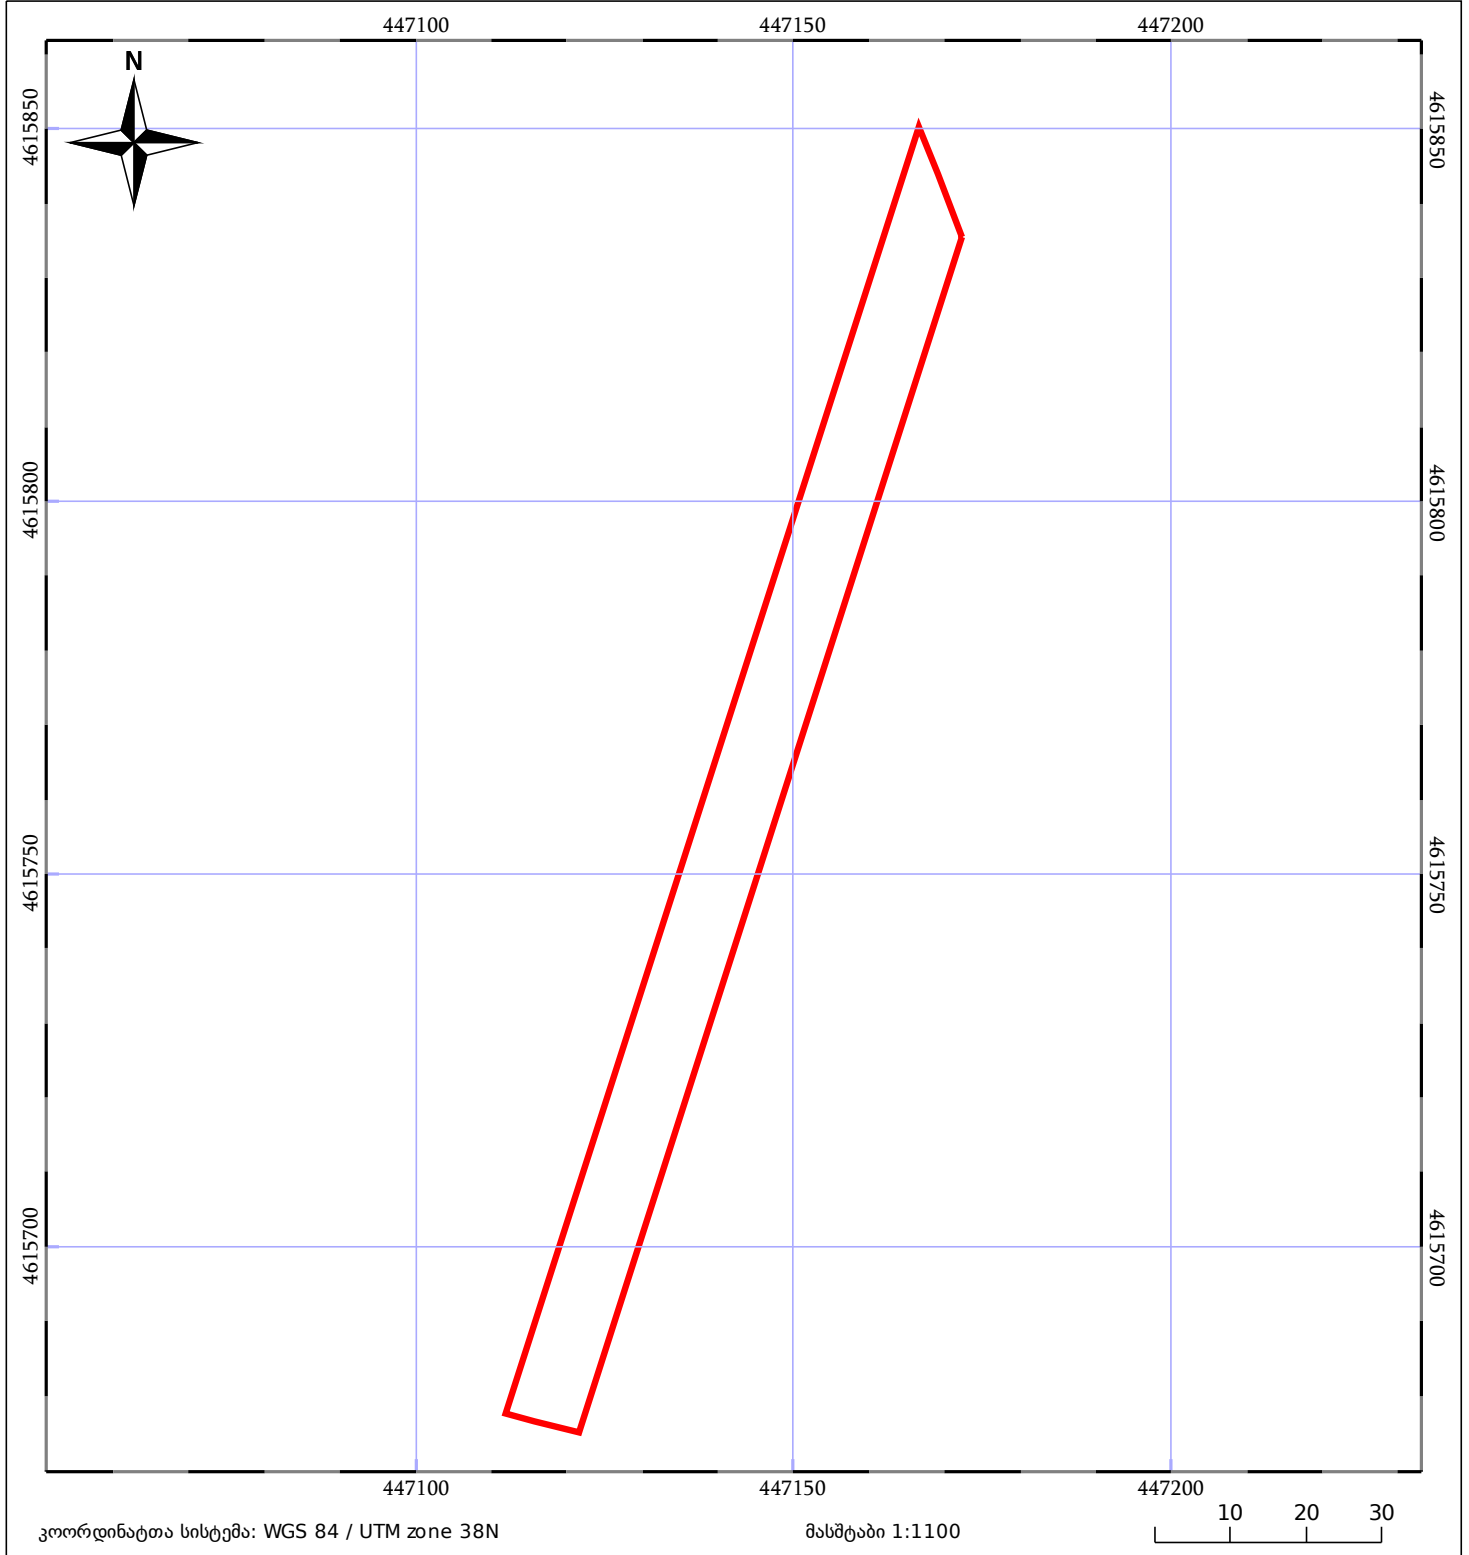

05/25 მშენებარე ნაგებობა	05/25 მენობა/ნაგებობა	ტყის ფონდი
ნაკვეთის საკადასტრო საზღვარი	სამობრივი ნაგებობა	ვალდებულება