



საკადასტრო გეგმა

საჯარო რეესტრის ეროვნული
სააგენტო

საკადასტრო კოდი: **43.17.46.268**

განცხადების ნომერი: **882020962893**

მომზადების თარიღი: **19/12/2020**


ნაკვეთის დანიშნულება:

ფართობი:

სასოფლო-სამეურნეო(საკარმიდამო)

6005 კვ.მ (WGS 84 / UTM zone 38N)

6003 კვ.მ (WGS 84 / UTM zone 37N)

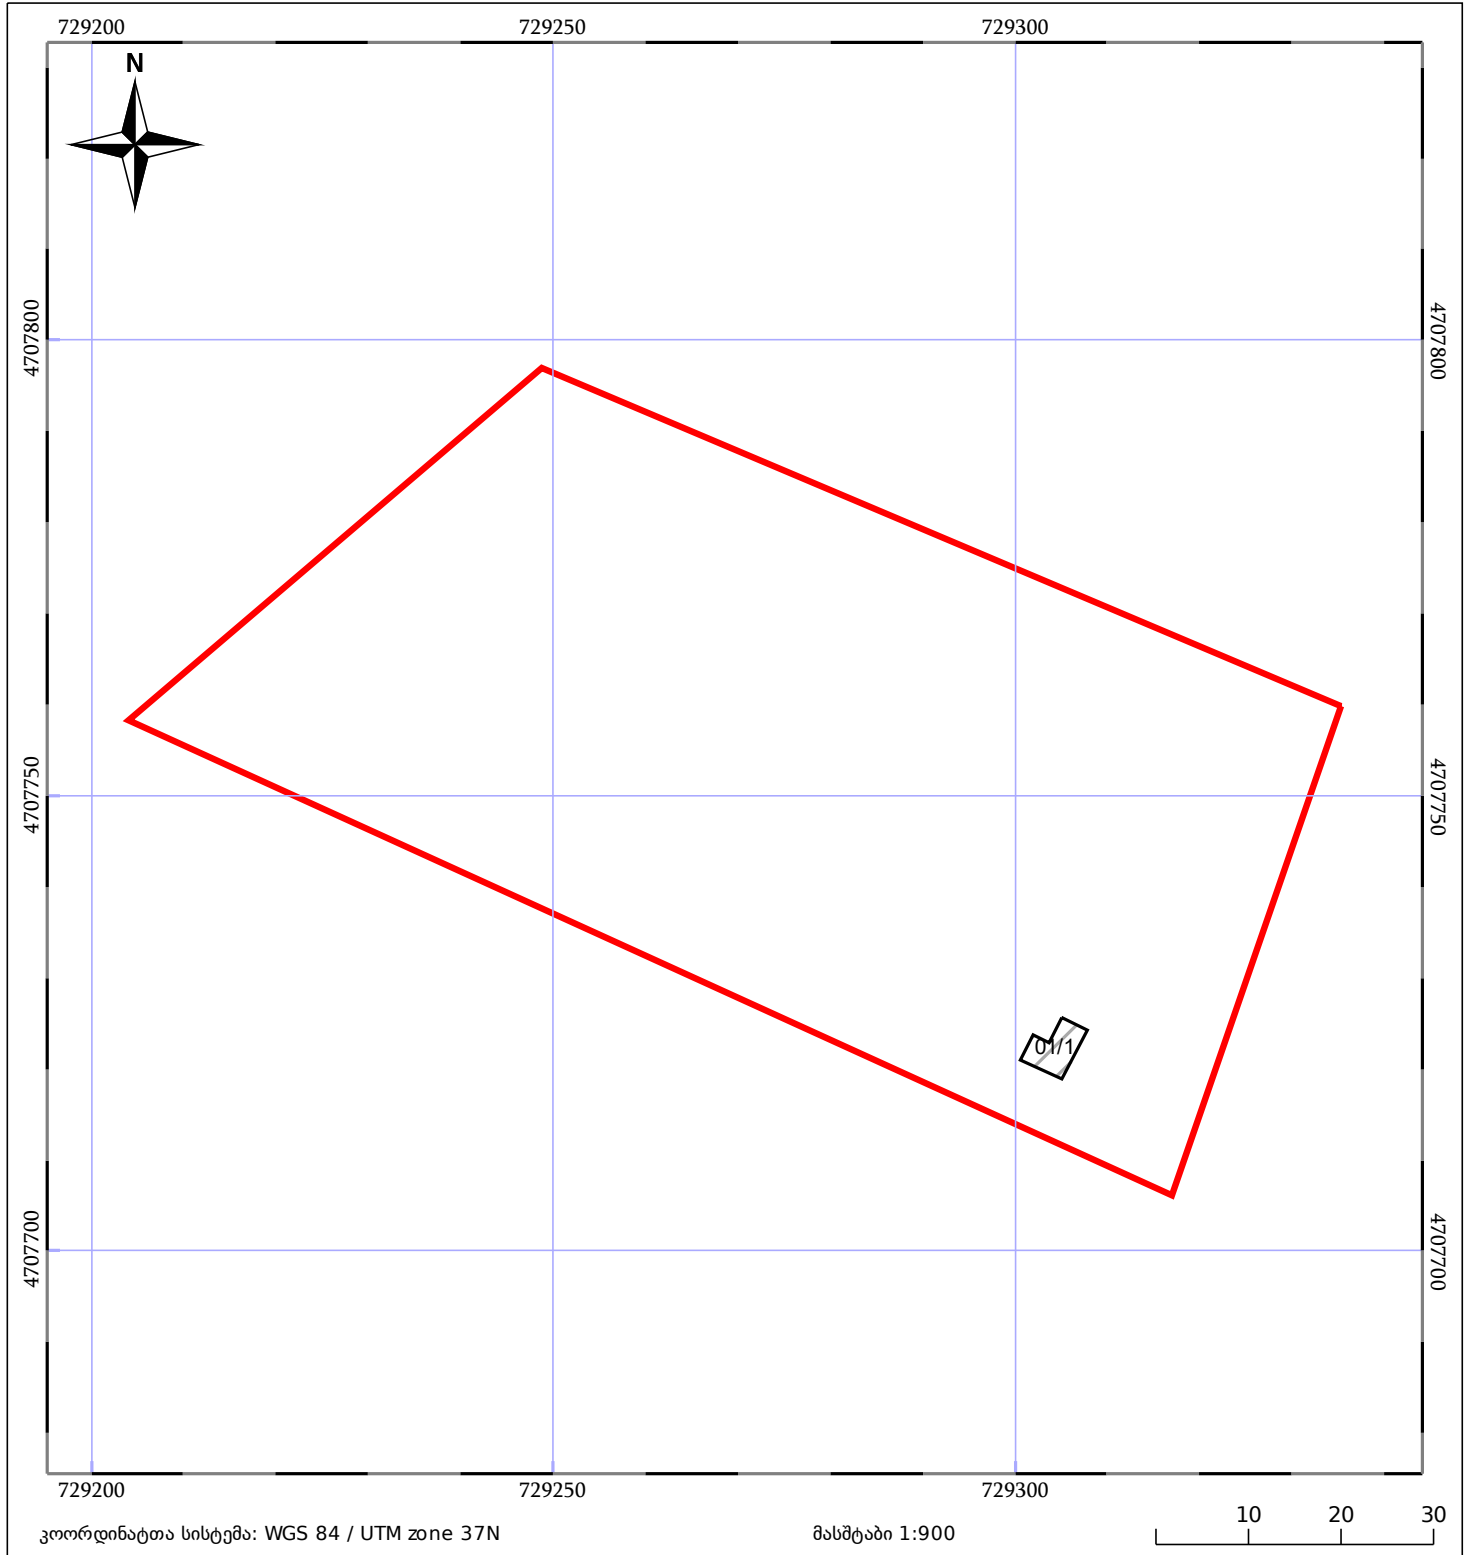

05/25 მშენებარე ნაგებობა	05/25 შენობა/ნაგებობა	ტყის ფონდი
ნაკვეთის საკადასტრო საზღვარი	ხაზობრივი ნაგებობა	ვალდებულება