




საქართველოს იუსტიციის სამინისტრო
საჯარო რეგისტრის ეროვნული სააგენტო
საკადასტრო გეგმა

მიწის ნაკვეთის საკადასტრო კოდი: 30 03 37 021
ბანცხალების რეგისტრაციის ნომერი: 882014353109
მიწის ნაკვეთის ფართობი: 72961 კვ.მ.
ღანიშნულება: სასოფლო-სამეურნეო
კატეგორია:
მომზადების თარიღი: 08.07.14

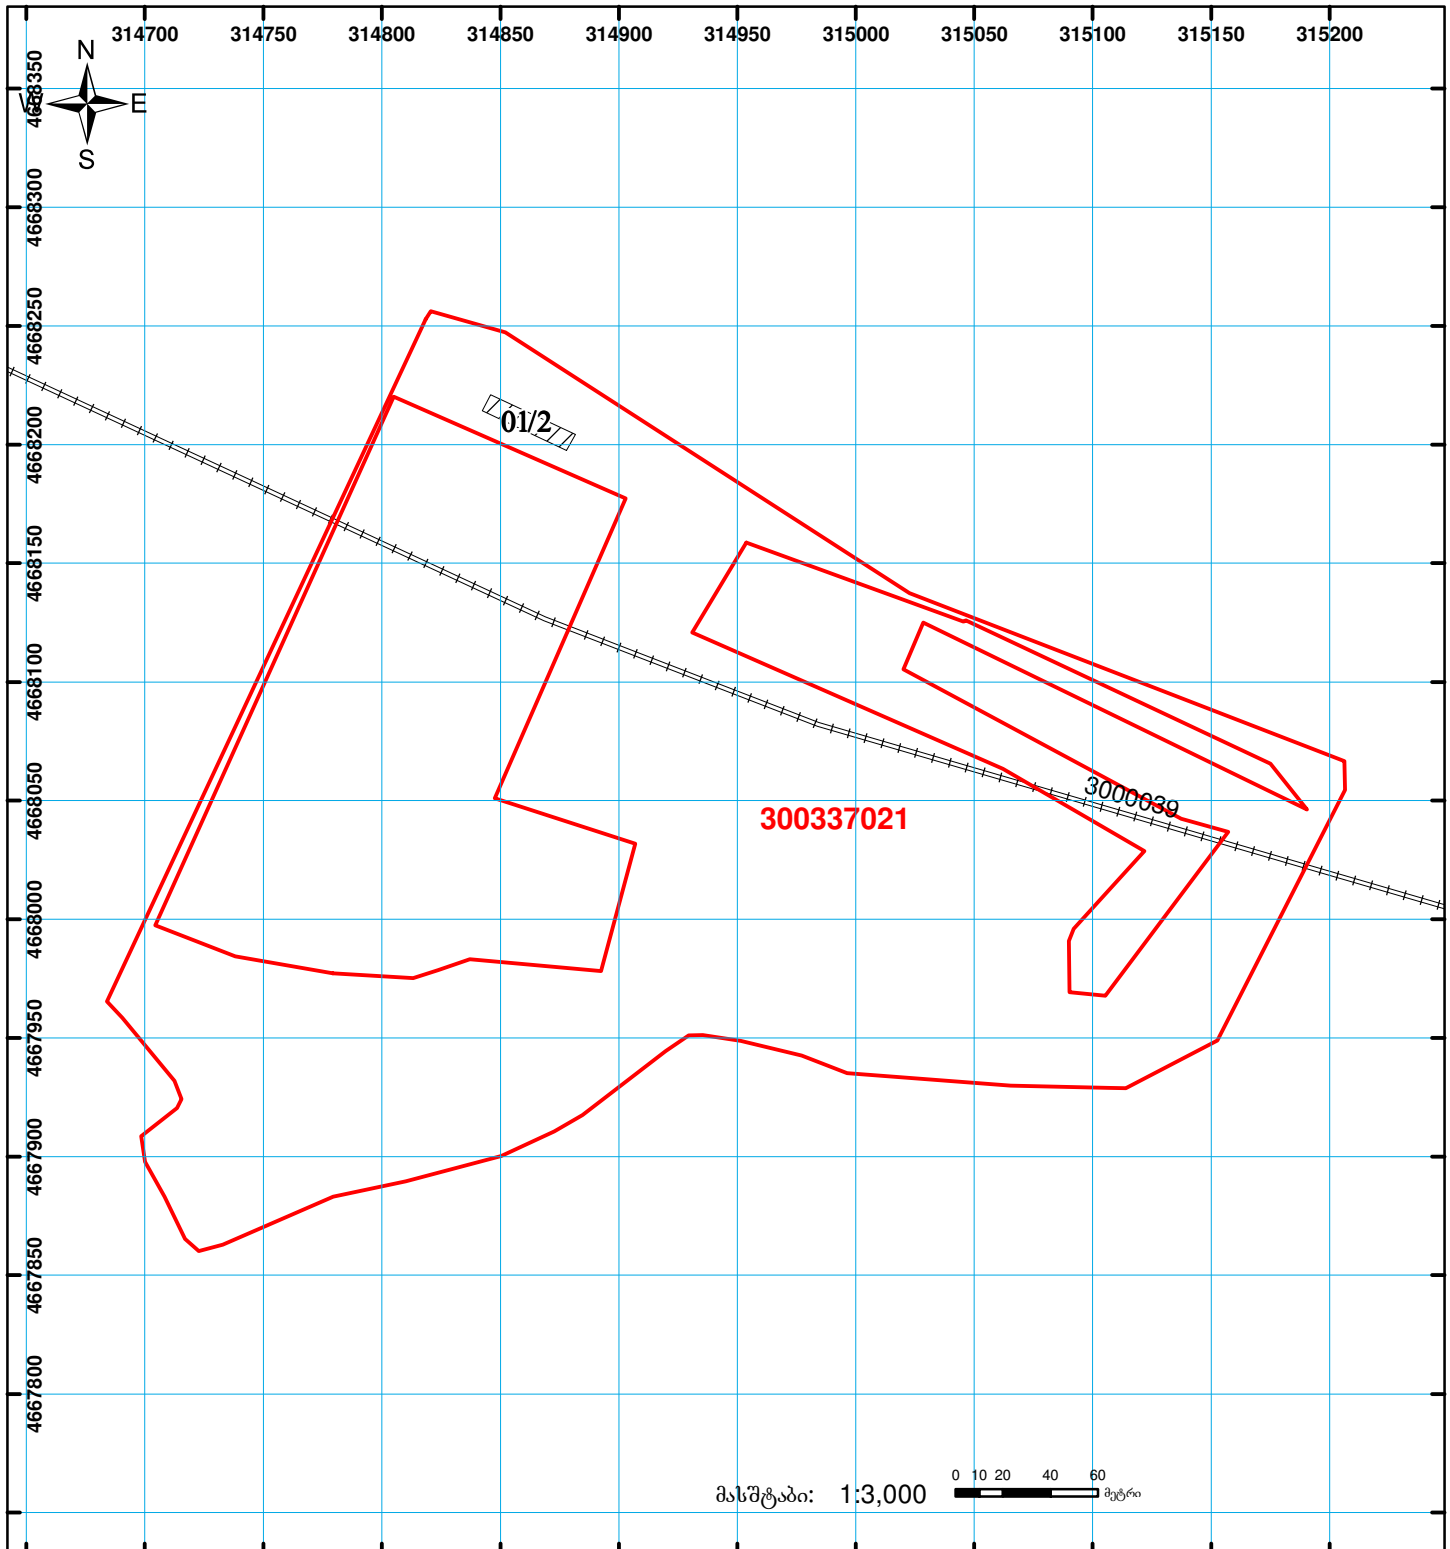

	შენიშნა-ნაგებობა, პირობითი ნომერი/სართულიანობა		ვადლებულება		ხაზობრივი ნაგებობა
	მიწის ნაკვეთის საკადასტრო საზღვარი		მშენებარე ნაგებობა		