



საქართველოს იუსტიციის სამინისტრო
საჯარო რეგისტრის ეროვნული სააგენტო

საკადასტრო გეგმა

მიწის ნაკვეთის საკადასტრო კოდი: 37 05 40 001


ბანცხალების რეგისტრაციის ნომერი: 882010498400

მიწის ნაკვეთის ფართობი: 4992 კვ.მ.

ღანიშნულება: სასოფლო-სამეურნეო

კატეგორია: საკარმიდამო

მოგზალების თარიღი: 01.03.10

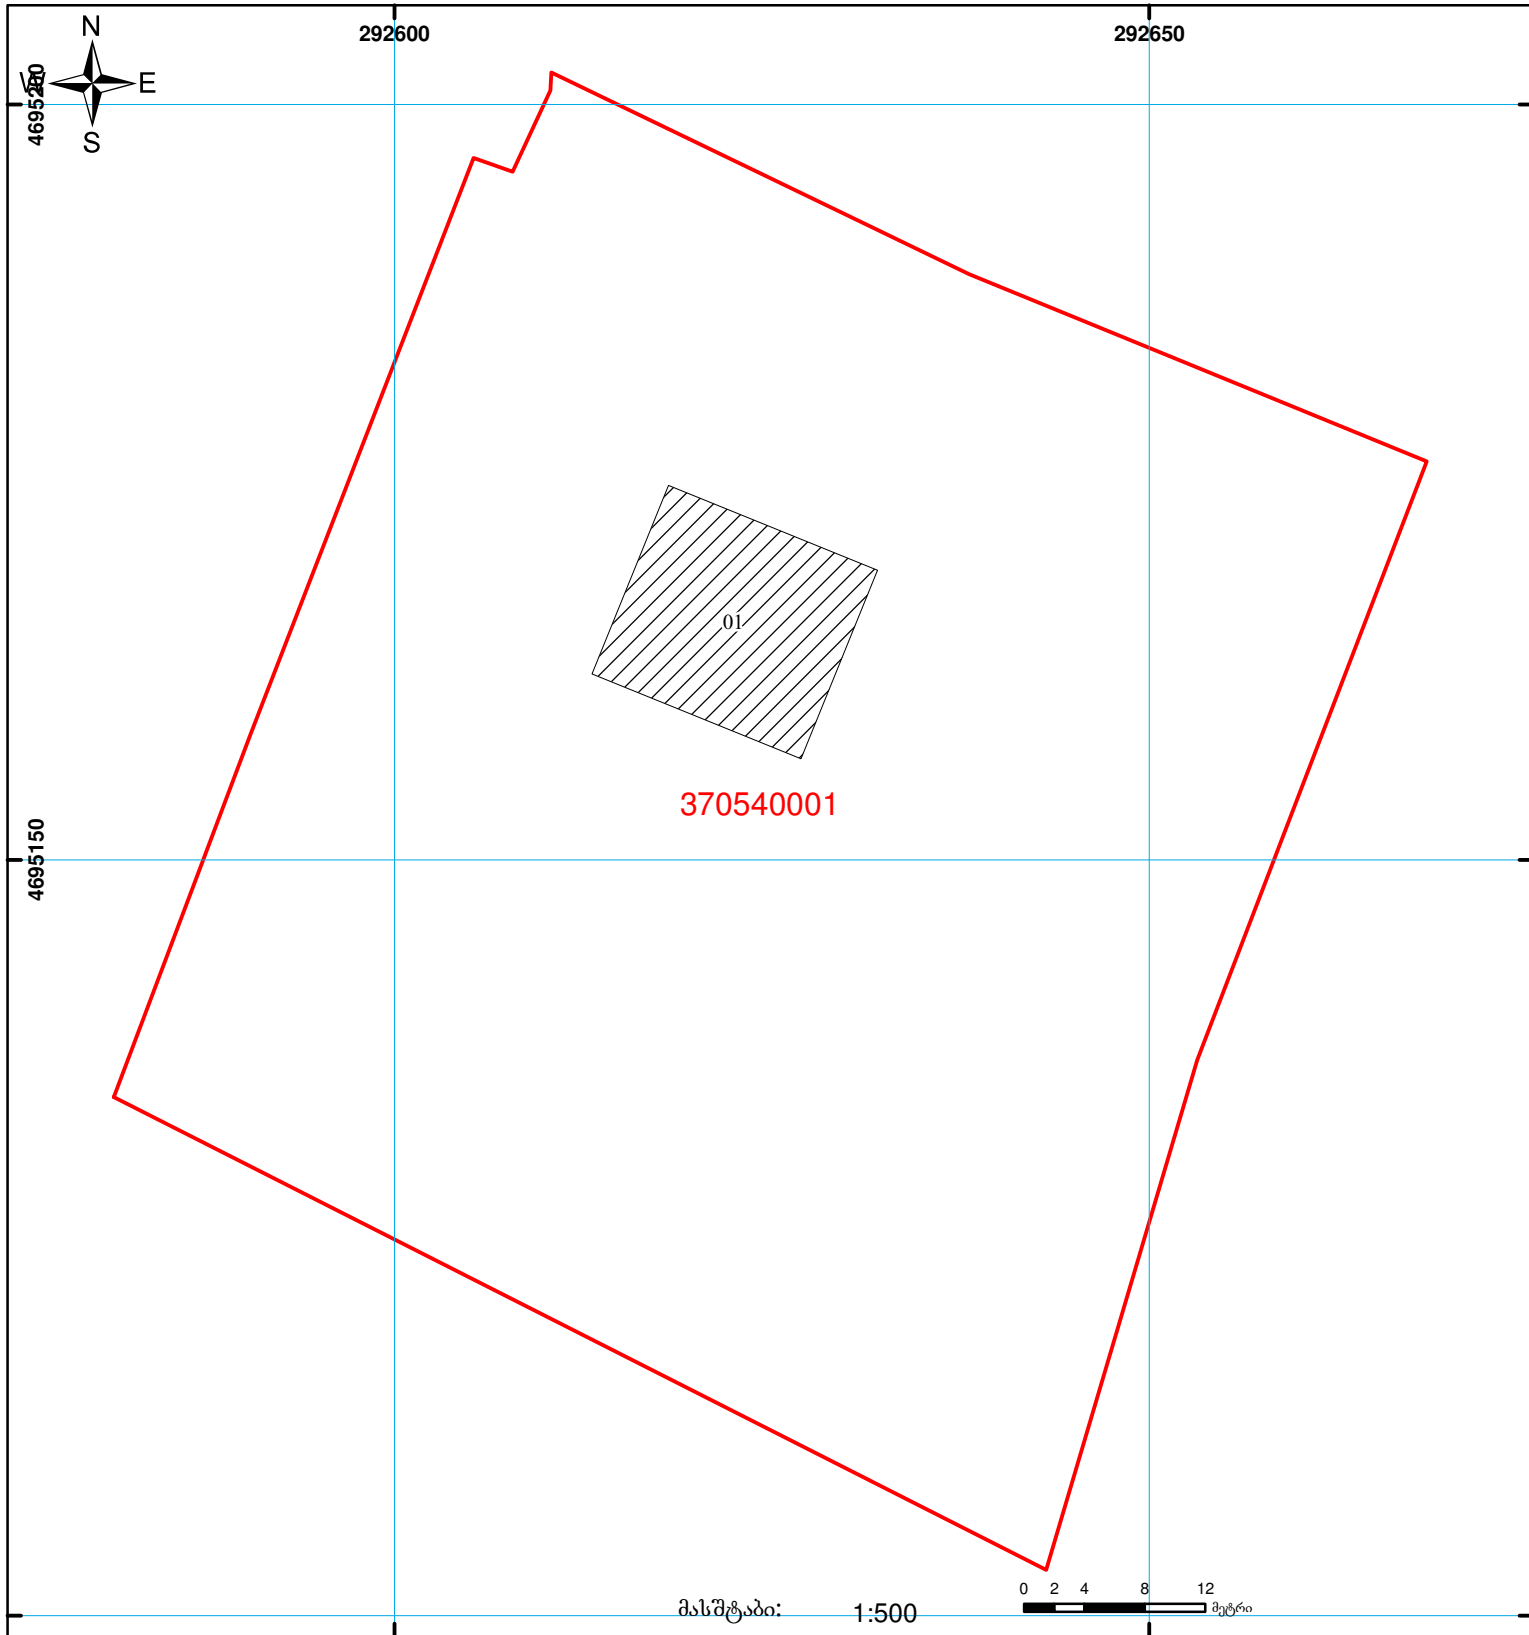

	შენიშნულობა, პირობითი ნომერი/სართულიანობა		ვალდებულება		საზობრივი ნაკებობა	 00'0" 0.00" UTM (საერთაშორისო) სისტემის კოორდ.
	მიწის ნაკვეთის საკადასტრო საზღვარი		მშენებარე ნაკებობა			