



# საკადასტრო გეგმა

საჯარო რეესტრის ეროვნული  
სააგენტო

საკადასტრო კოდი: 80.06.71.129


ნაკვეთის დანიშნულება:

განცხადების ნომერი: 902019010954

ფართობი:

3536 კვ.მ (WGS 84 / UTM zone 38N)

მომზადების თარიღი: 05/12/2019

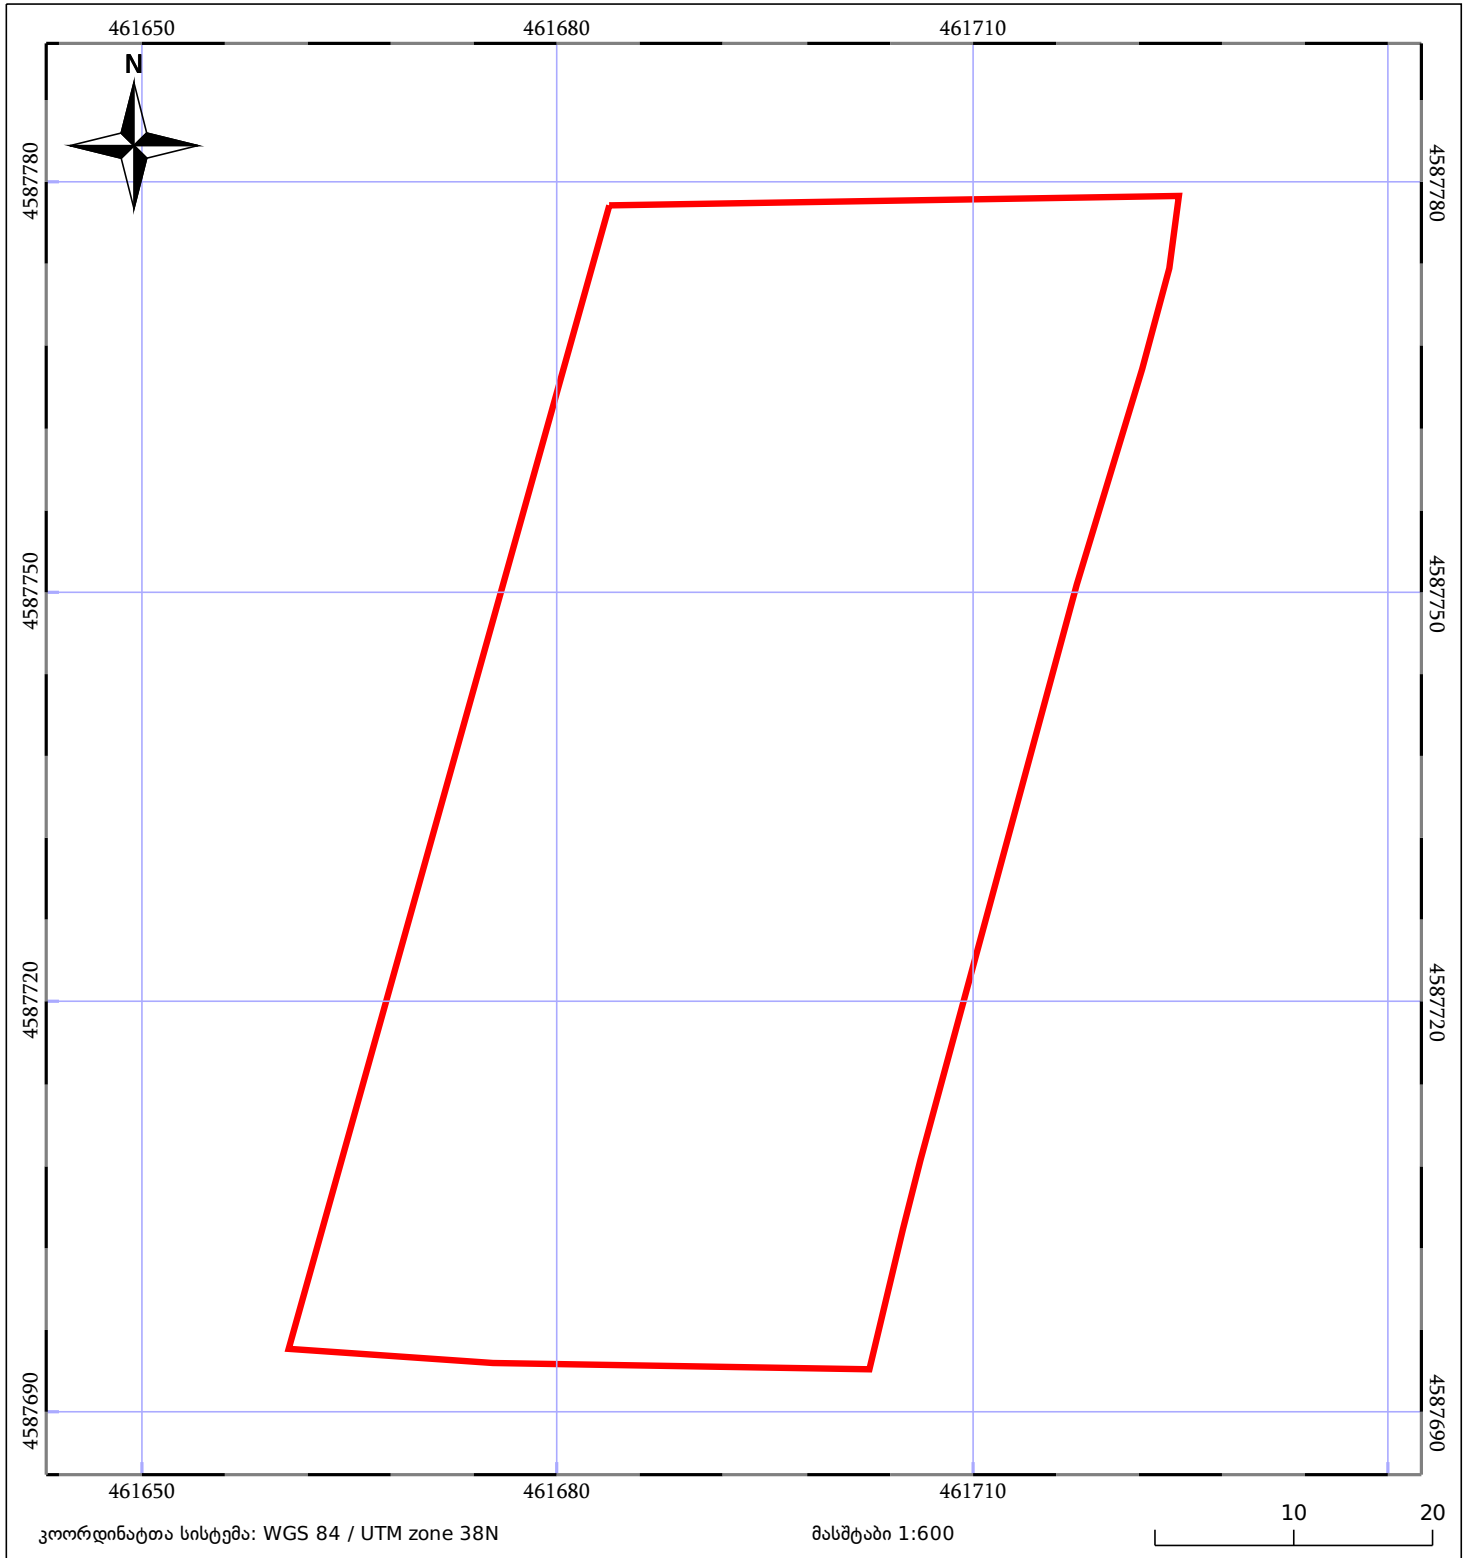

05/25 მშენებარე ნაკებობა	05/25 მენობა/ნაკებობა	ტყის ფონდი
ნაკვეთის საკადასტრო საზღვარი	საზომრივი ნაკებობა	ვალდებულება