



## საკადასტრო გეგმა

საჯარო რეესტრის ეროვნული  
სააგენტო

საკადასტრო კოდი: **56.04.50.614**

განცხადების ნომერი: **892018367580**


მომზადების თარიღი: **17/05/2018**

ნაკვეთის დანიშნულება:

ფართობი:

არასასოფლო სამეურნეო

**166 კვ.მ (WGS 84 / UTM zone 38N)**

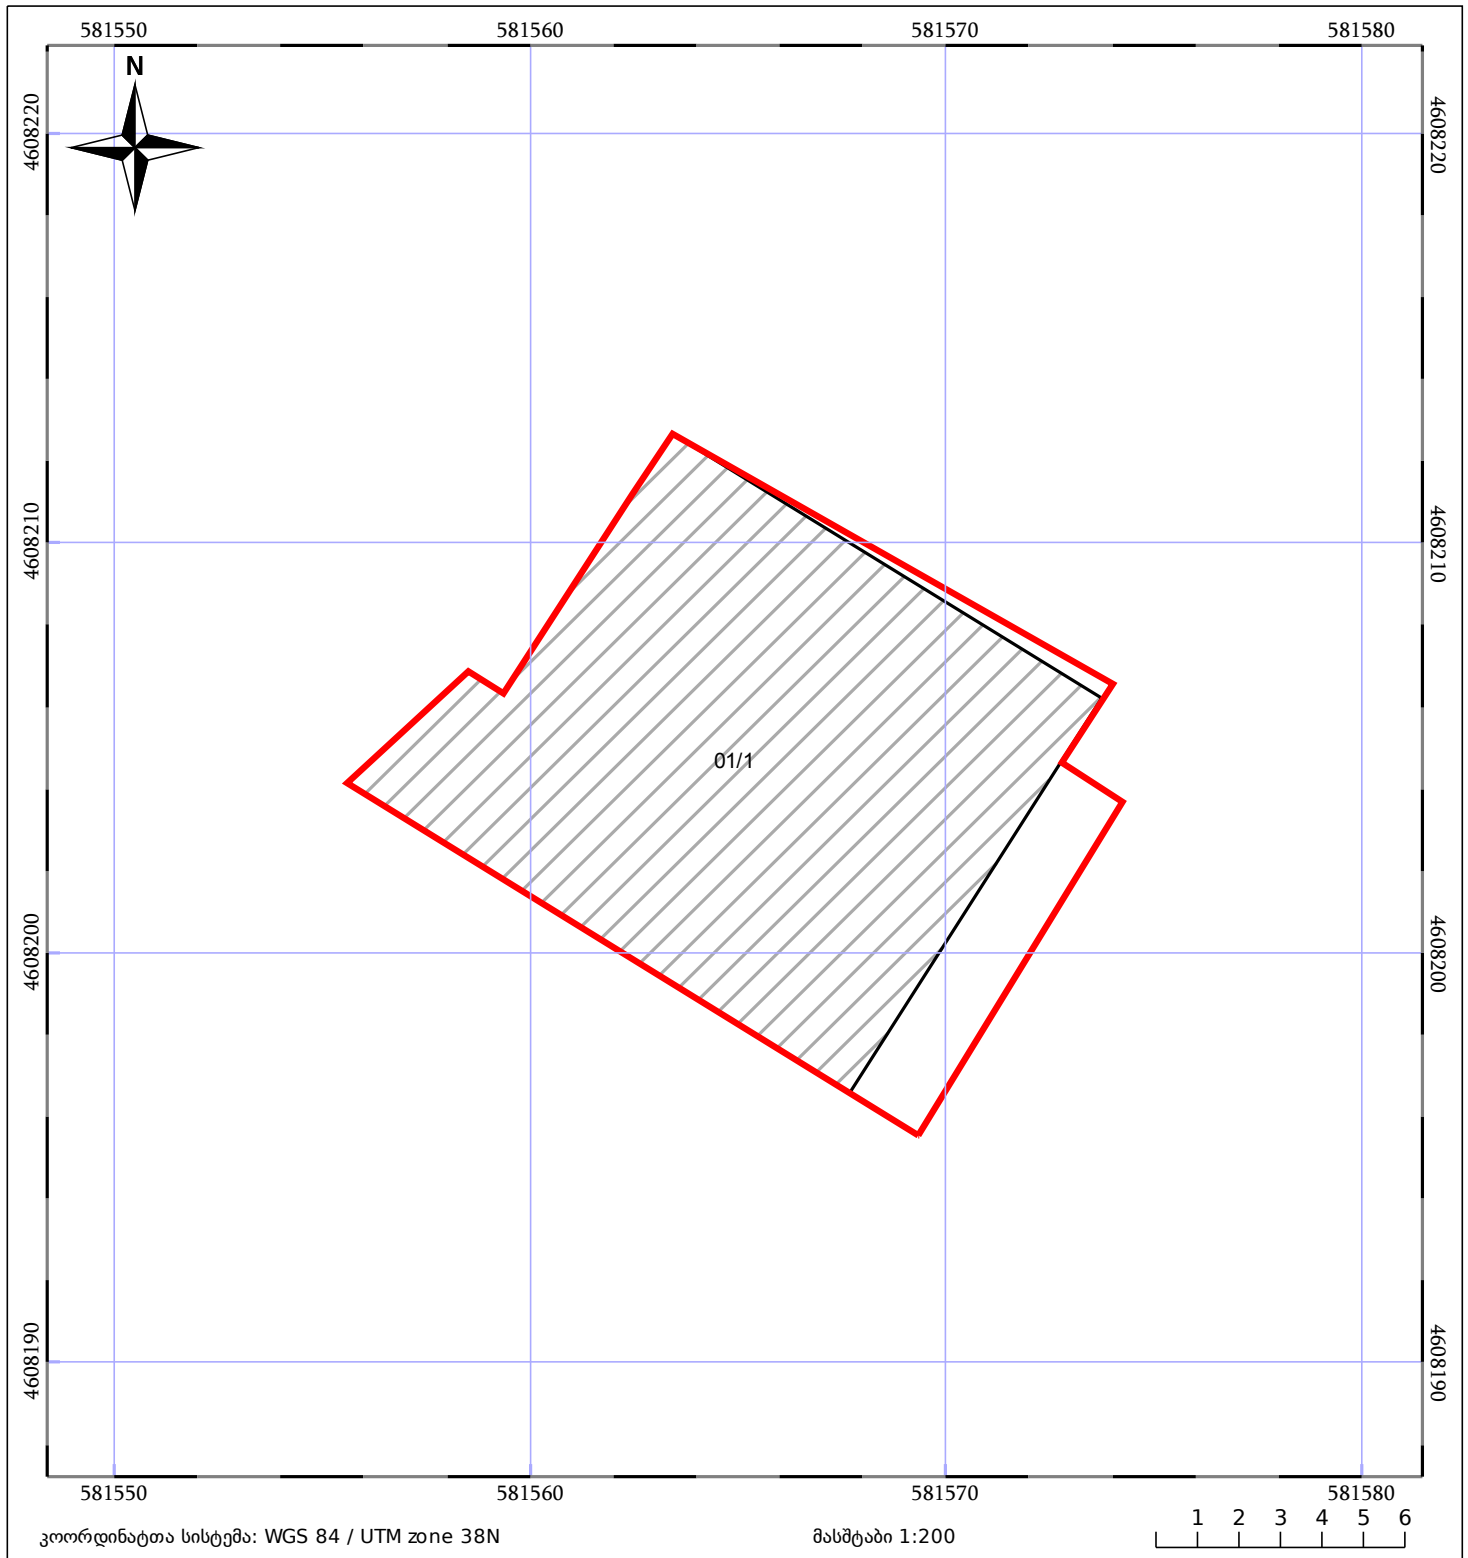

|       |                              |       |                         |  |             |
|-------|------------------------------|-------|-------------------------|--|-------------|
| 05/25 | მშენებარე ნაგებობა           | 05/25 | შენობა/ნაგებობა         |  | ტყის ფონდი  |
|       | ნაკვეთის საკადასტრო საზღვარი |       | საზოგადოებრივი ნაგებობა |  | ვალდებულება |