



საკადასტრო გეგმა

საჯარო რეესტრის ეროვნული
სააგენტო

საკადასტრო კოდი: **33.10.38.400**

განცხადების ნომერი: **892018105212**


მომზადების თარიღი: **19/03/2018**

ნაკვეთის დანიშნულება:

სასოფლო-სამეურნეო

ფართობი:

18113 კვ.მ (WGS 84 / UTM zone 38N)

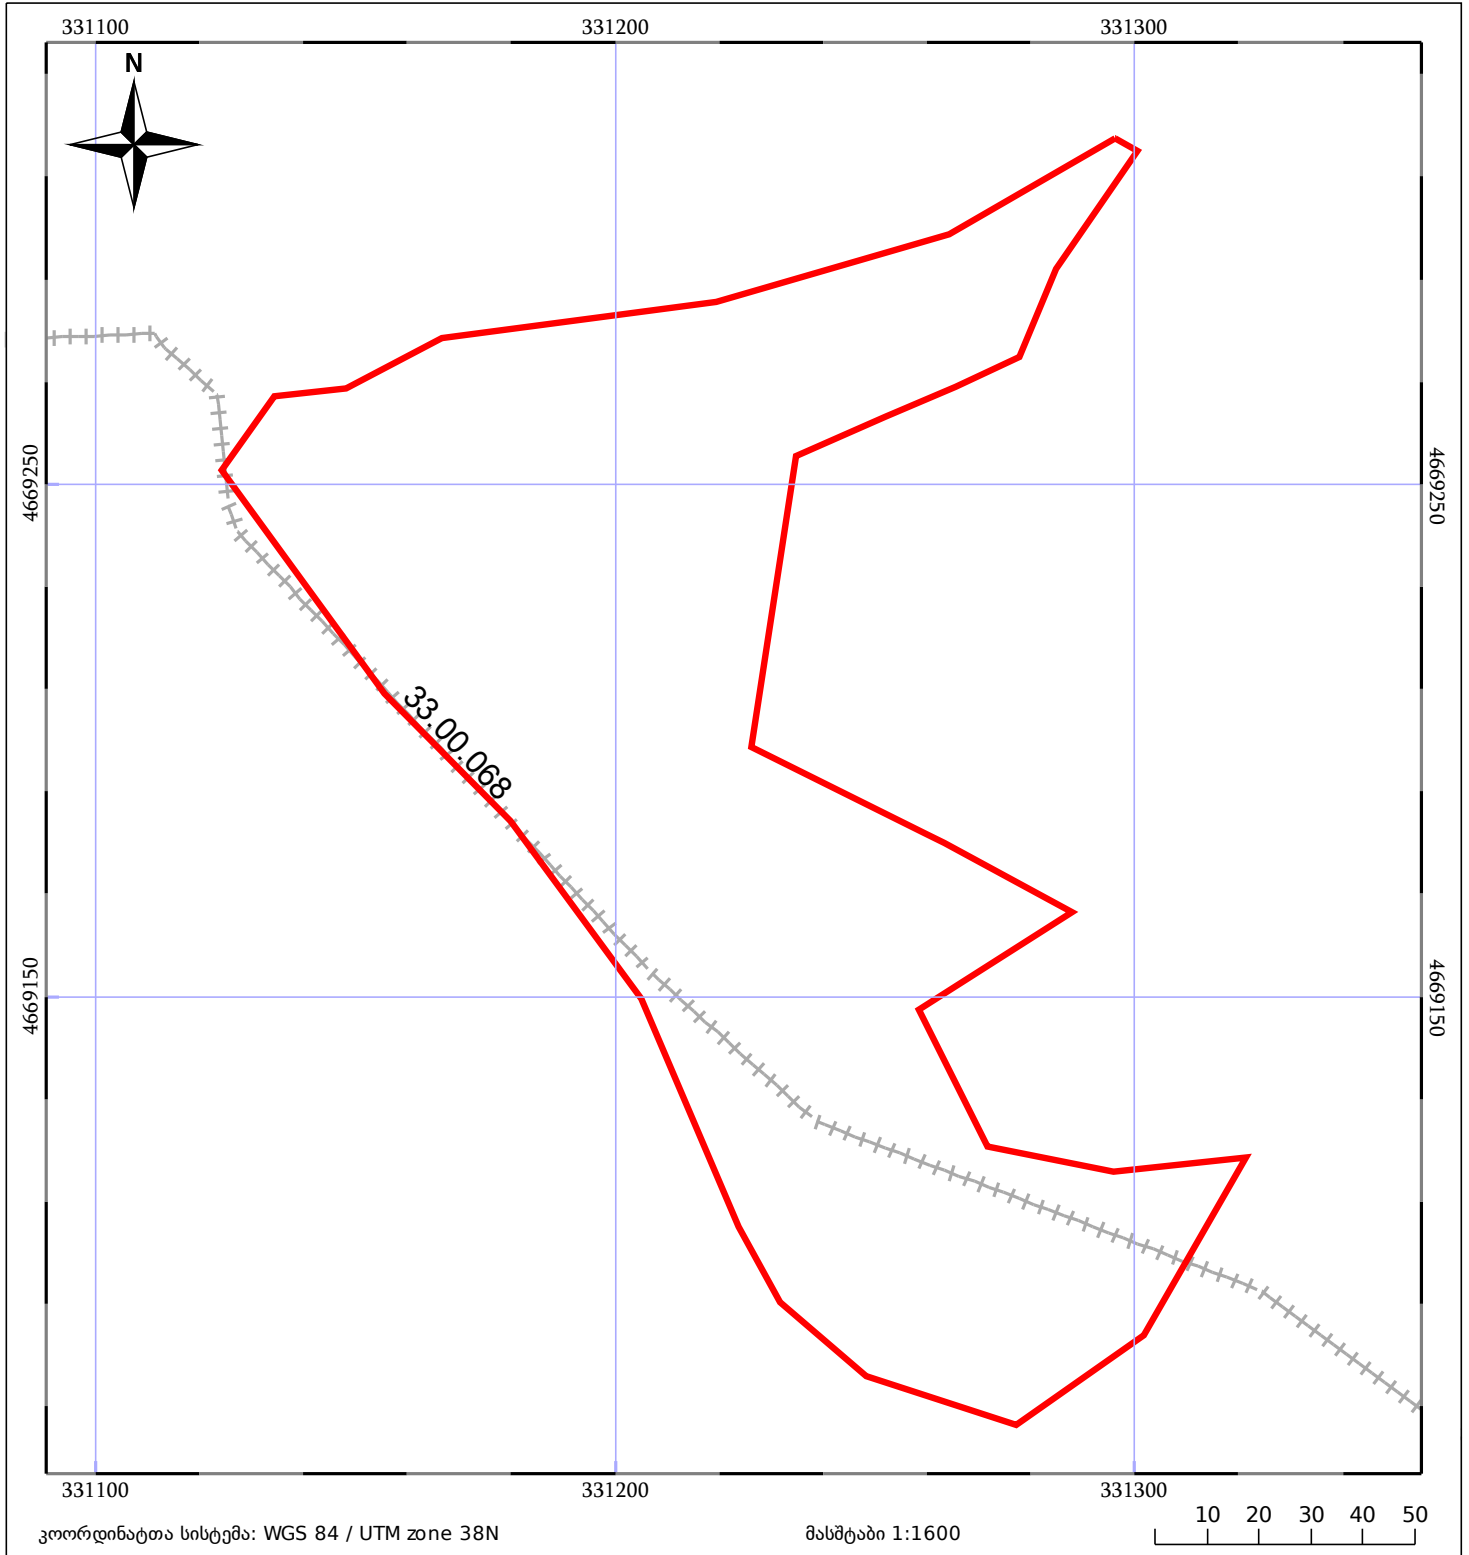

05/25 მშენებარე ნაგებობა	05/25 შენობა/ნაგებობა	ტყის ფონდი
ნაკვეთის საკადასტრო საზღვარი	საზოგადოებრივი ნაგებობა	ვალდებულება