



საკადასტრო გეგმა

საქართველოს რეესტრის ეროვნული
სააგენტო

საკადასტრო კოდი: 57.02.65.011.003


ნაკვეთის დანიშნულება:

განცხადების ნომერი: 892021087283

ფართობი:

9666 კვ.მ (WGS 84 / UTM zone 38N)

მომზადების თარიღი: 20/01/2023

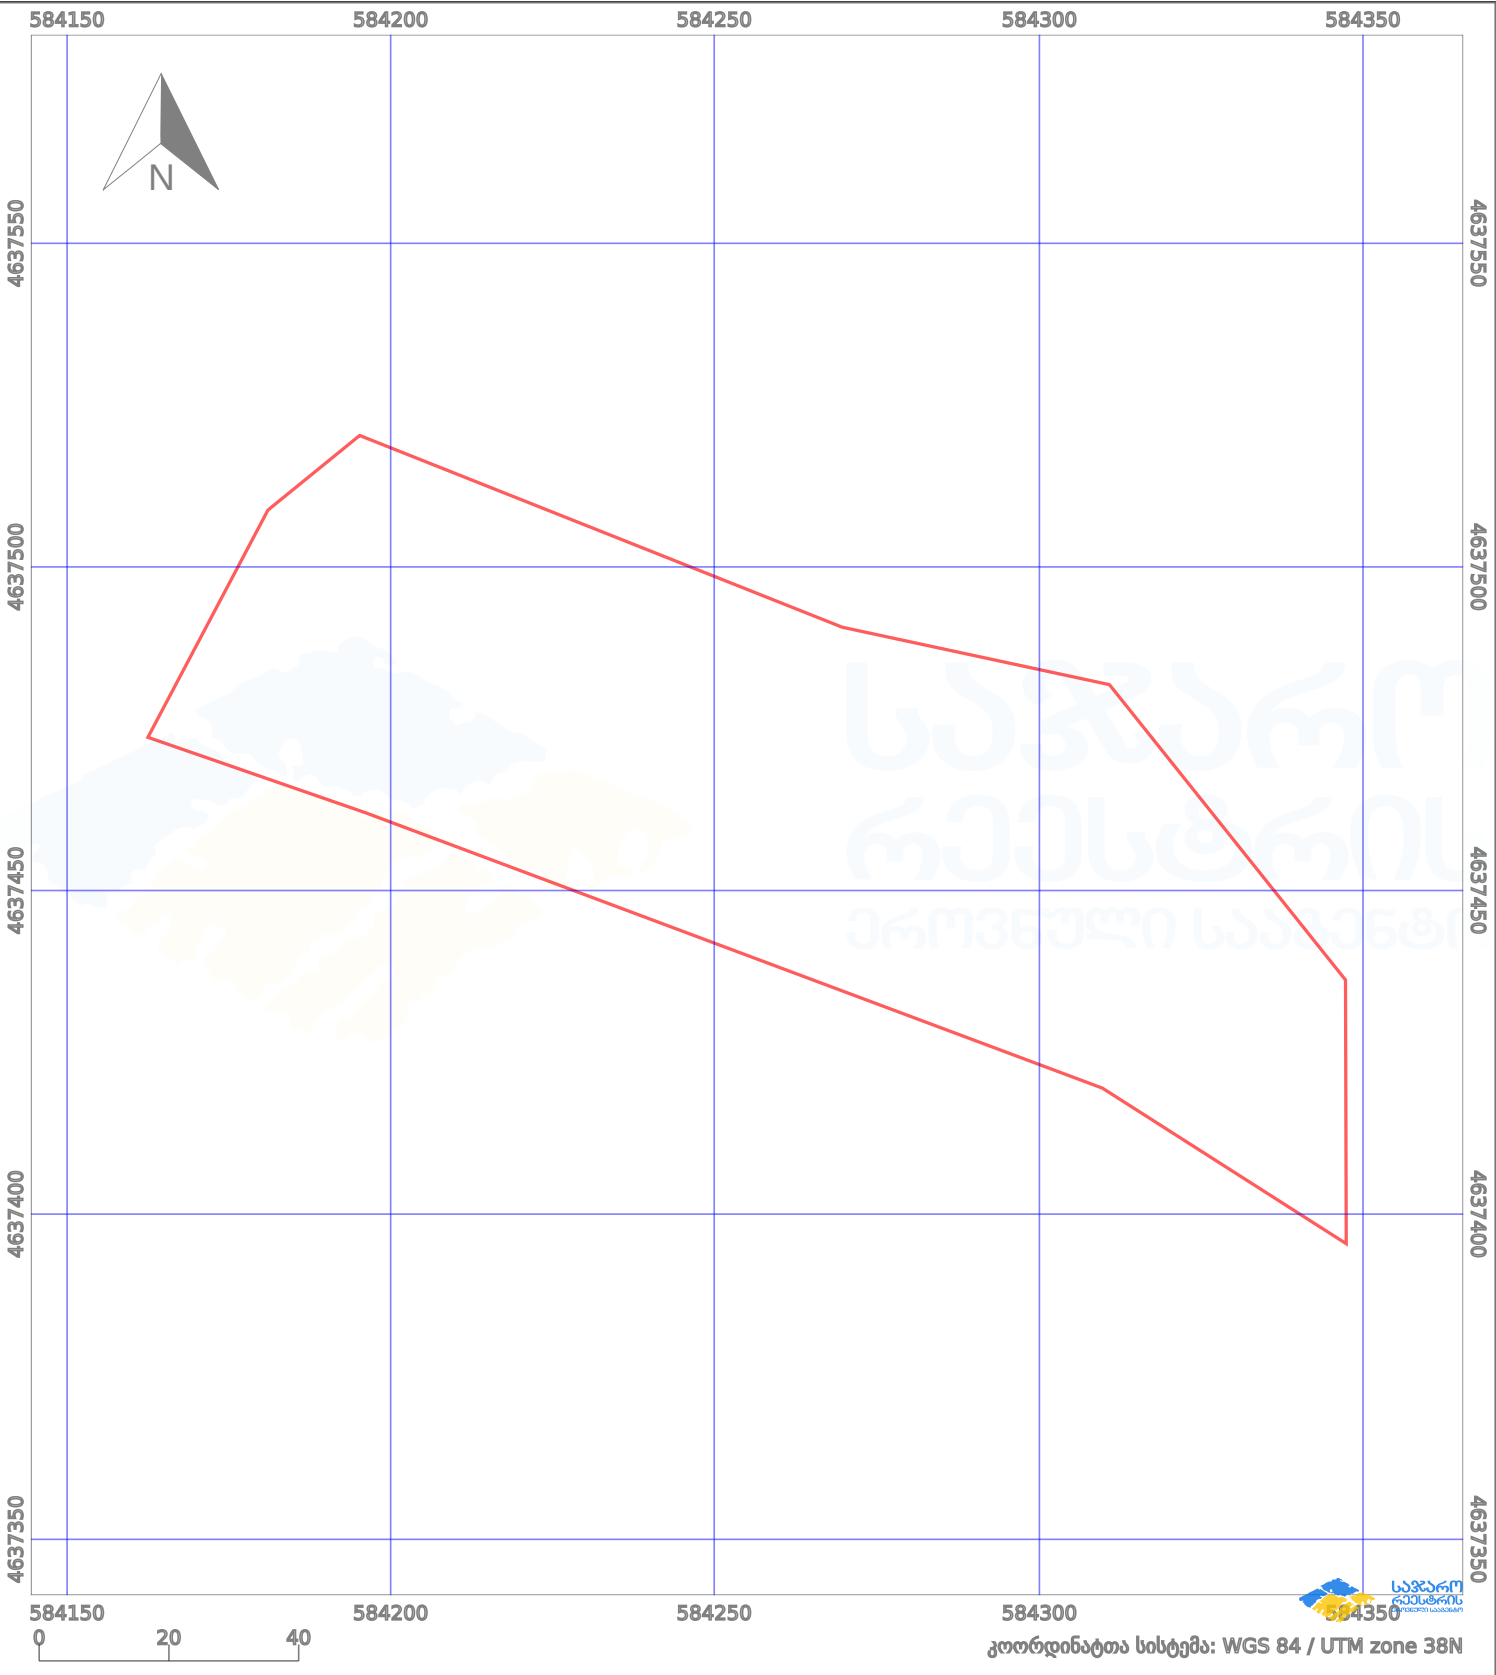

პირობითი აღნიშვნები:					
	ნაკვეთის საზღვარი		მშენებარე ნაგებობა		აშენებული ნაგებობა
	სამობრივი ნაგებობა		ტყის ფონდი		ვალდებულება
					ქარსაფარი ზოლი