



საკადასტრო გეგმა

საჯარო რეესტრის ეროვნული
სააგენტო

საკადასტრო კოდი: **68.09.41.118**

განცხადების ნომერი: **882015593777**


მომზადების თარიღი: **20/10/2015**

ნაკვეთის დანიშნულება:

ფართობი:

სასოფლო-სამეურნეო(სახნავი)

18549 კვ.მ (WGS 84 / UTM zone 38N)

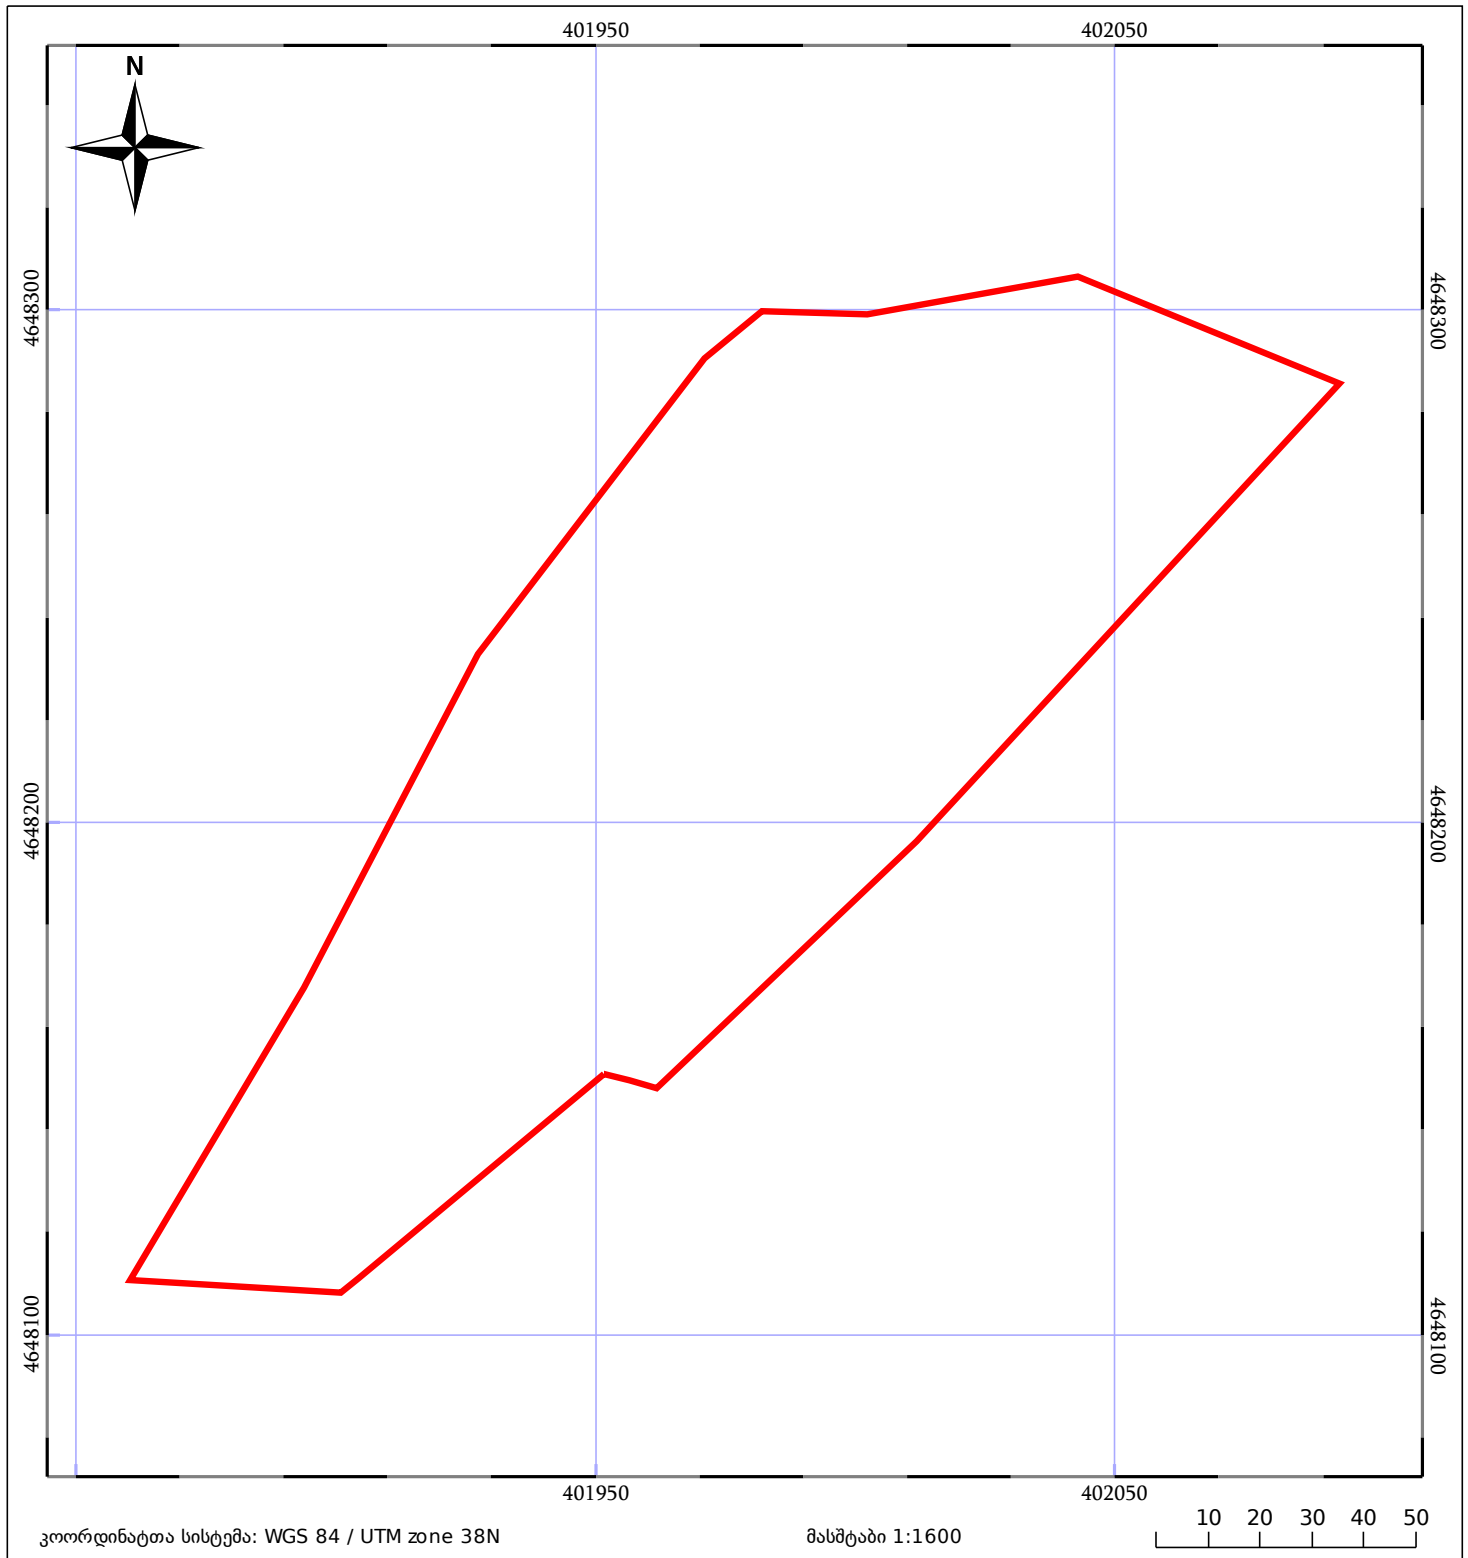

კოორდინატთა სისტემა: WGS 84 / UTM zone 38N

მასშტაბი 1:1600

10 20 30 40 50

ნაკვეთის საკადასტრო საზღვარი

ხაზოვანი ნაგებობა

ტყის ფონდი

შენიშვნა/ნაგებობა

05/25 მშენებარე ნაგებობა

ვალდებულება